
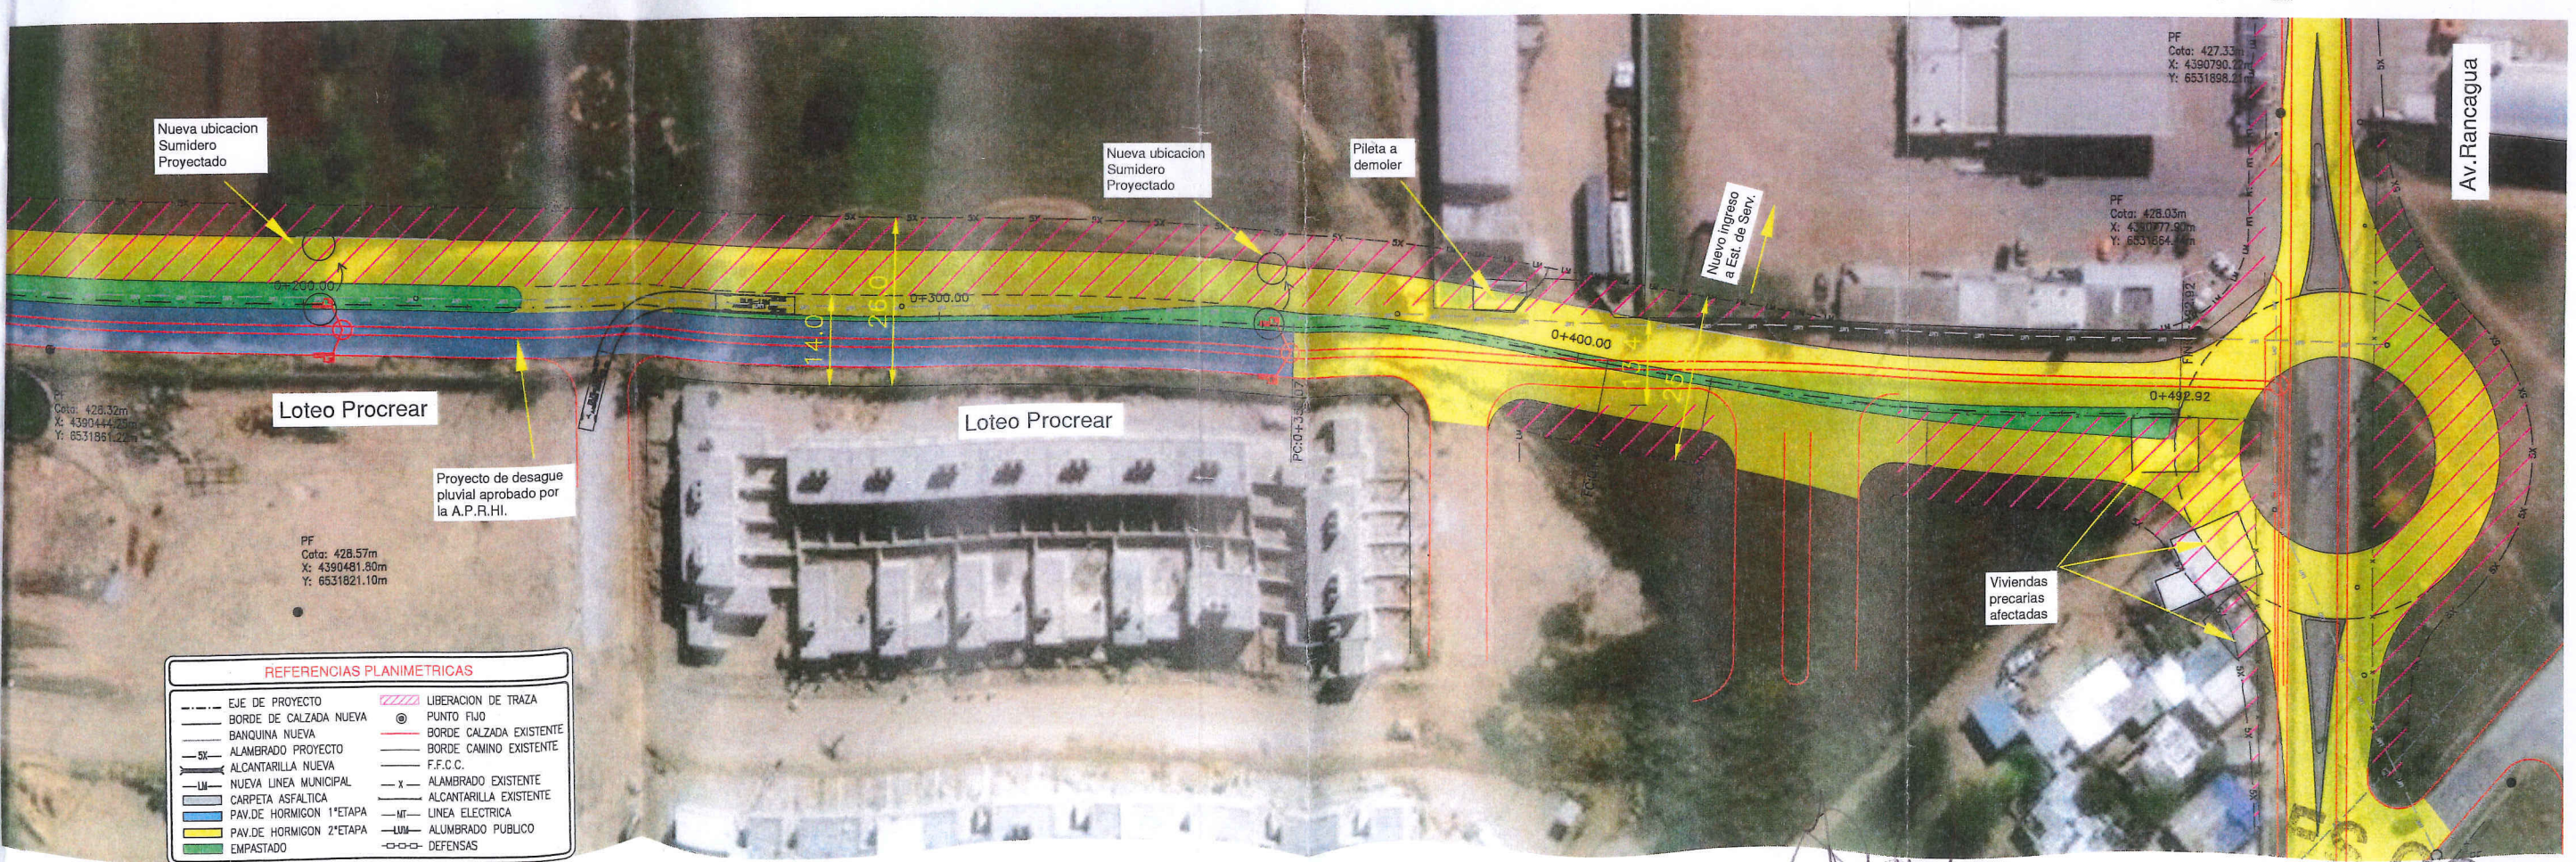


# Planimetria Tramo:Doble Calzada

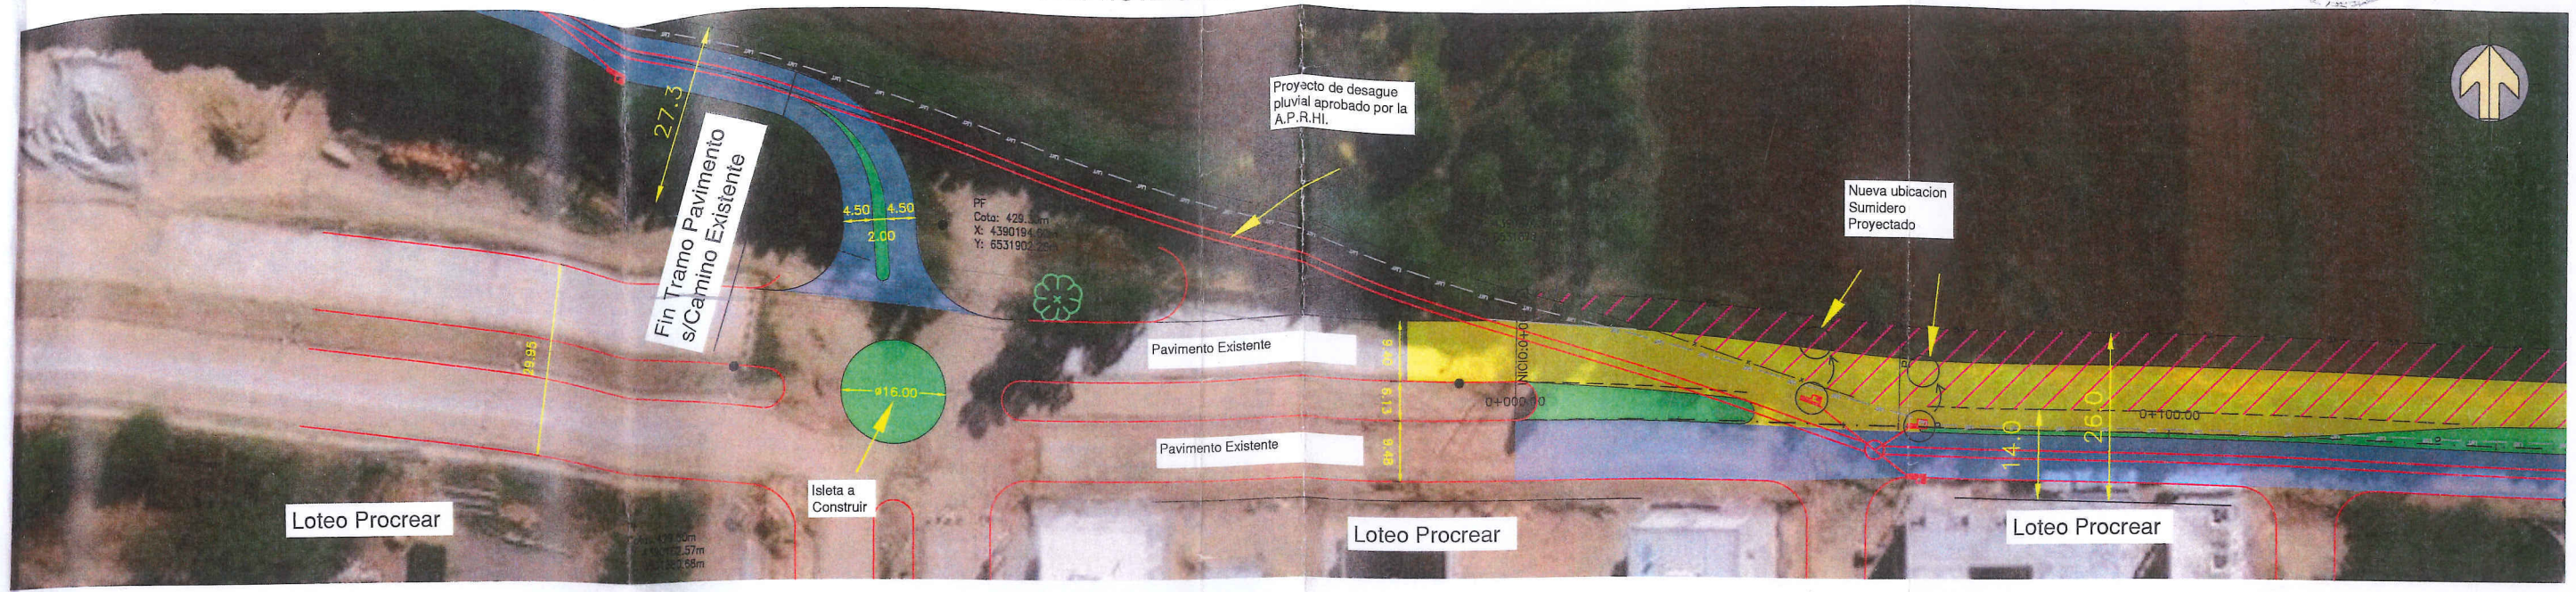

**REFERENCIAS PLANIMETRICAS**

---	EJE DE PROYECTO	---	LIBERACION DE TRAZA
---	BORDE DE CALZADA NUEVA	●	PUNTO FIJO
---	BANQUINA NUEVA	---	BORDE CALZADA EXISTENTE
---	ALAMBRADO PROYECTO	---	BORDE CAMINO EXISTENTE
---	ALCANTARILLA NUEVA	---	F.F.C.C.
---	NUEVA LINEA MUNICIPAL	---	ALAMBRADO EXISTENTE
---	CARPETA ASFALTICA	---	ALCANTARILLA EXISTENTE
---	PAY.DE HORMIGON 1ªETAPA	---	LINEA ELECTRICA
---	PAY.DE HORMIGON 2ªETAPA	---	ALUMBRADO PUBLICO
---	EMPASTADO	---	DEFENSAS