


RADIO COMUNAL
Escala 1: 20.000

GEORREFERENCIACIÓN
Fuera de Escala

NORTE

CROQUIS DE UBICACIÓN

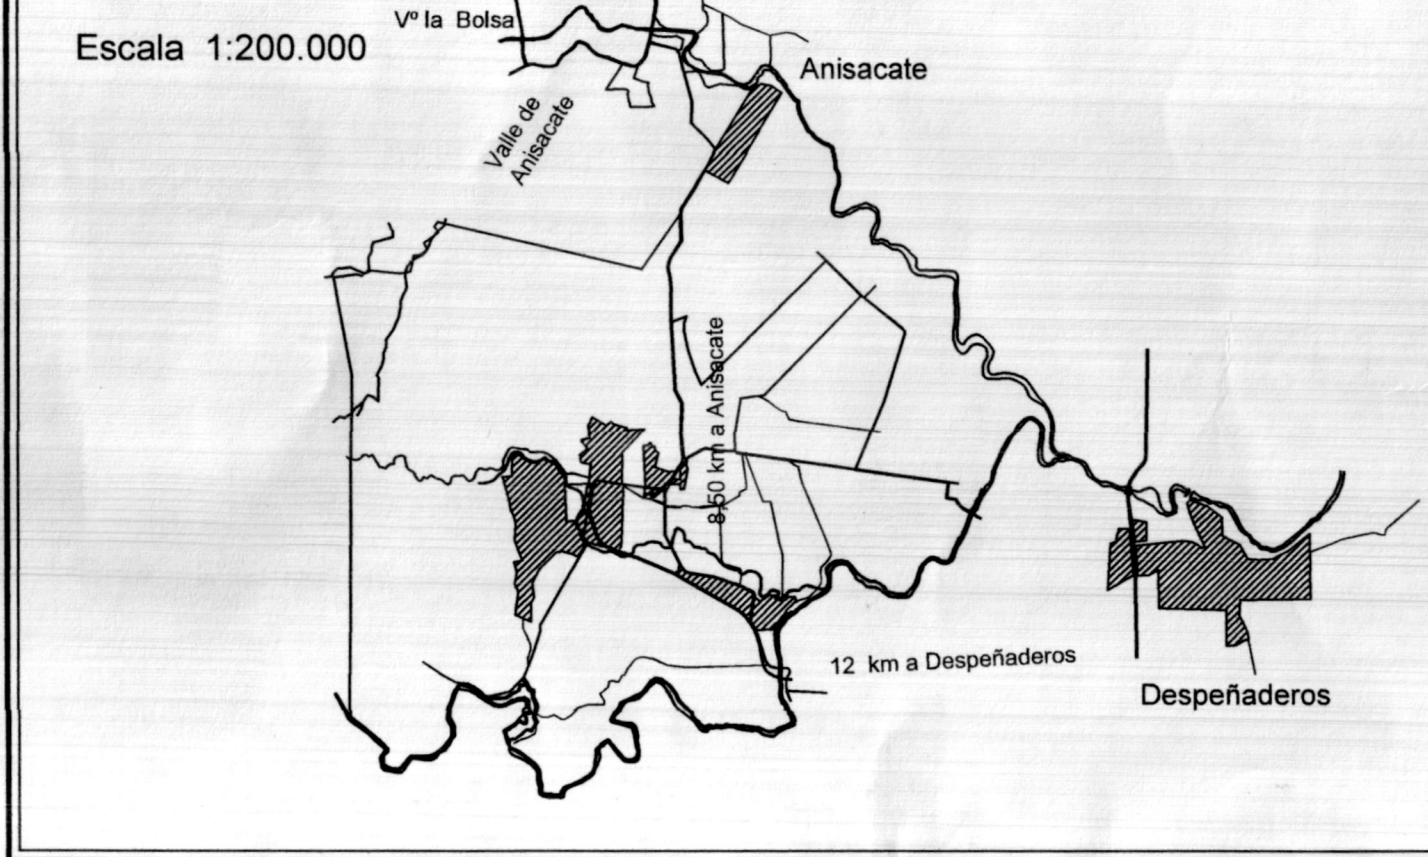

Plano: **RADIO COMUNAL** Folio:

LOCALIDAD

COMUNA de VILLA SAN ISIDRO

UBICACIÓN

Departamento	31 SANTA MARÍA	Pedanía	07 SAN ISIDRO	Localidad	36 San Isidro
--------------	----------------	---------	---------------	-----------	---------------

Antecedentes: Información Cartográfica 2007 de la Dirección Provincial de Vialidad y Cartografía Registro Gráfico de la Dirección de Catastro.

PUNTOS AMOJONADOS

NOMBRE	X	Y
Pto. Fijo Escuela Mariano Moreno	6.480.667,22	4.367.069,02
Pto. Fijo Plaza del Tanque	6.478.599,26	4.368.986,75

OBSERVACIONES: Plano confeccionado en base a los antecedentes cartográficos consultados en los Archivos de la Dirección de Catastro. Las parcelas vinculadas al polígono del Radio, que no expresan su nomenclatura catastral se debe a que dichas parcelas no tienen designación.

ANEXO I Resolución N° 09/23

FIRMAS:

RUBEN EDUARDO TOZZINI
ING. CIVIL - ING. LABORAL
ING. ESPECIALISTA H.S.T.
M. P. C.A.C. 1548 - R.N.G.U. 2153
PROFESIONAL

CLAUDIO LUIS PEÑA
PRESIDENTE DE COMUNA
VILLA SAN ISIDRO
TESORERA
HILDA YSABEL QUITRÓ
AUTORIDAD

FECHA Y FIRMAS DE VISADO: Exp. 0423 - 032.245 / 2008 SEGUN INFORME: 26/2023

COORDENADAS DE VÉRTICES			
Vértice	X	Y	distancia entre vértices
1	6.485.112,36	4.360.725,15	3.292,52
2	6.486.105,45	4.362.739,72	278,16
3	6.486.043,90	4.363.010,98	1297,76
4	6.485.764,95	4.364.278,41	312,90
5	6.485.699,98	4.364.584,49	2.074,58
6	6.485.269,21	4.366.613,85	1.313,17
7	6.486.343,32	4.367.369,30	2.153,60
8	6.484.265,21	4.367.186,83	380,14
9	6.484.349,80	4.367.580,35	286,02
10	6.484.069,03	4.367.525,78	1.105,08
11	6.483.014,69	4.367.856,80	1.958,36
12	6.484.429,02	4.369.211,37	1.385,80
13	6.485.429,26	4.370.170,51	2.058,30
14	6.484.070,85	4.371.712,51	1.439,58
15	6.482.701,46	4.371.268,48	1.418,88
16	6.481.379,91	4.370.752,03	1.772,95
17	6.481.134,69	4.372.507,94	300,86
18	6.480.835,80	4.372.473,55	176,31
19	6.480.806,67	4.372.647,43	207,52
20	6.480.641,79	4.372.773,44	245,40
21	6.480.510,80	4.372.980,96	6.874,66
22	6.477.119,59	4.369.387,00	29,06
23	6.477.110,13	4.369.359,52	6.751,80
24	6.476.070,57	4.365.939,59	9.604,89
25	6.476.583,10	4.361.031,28	1.632,00
26	6.478.214,93	4.361.054,81	3.359,35
27	6.481.574,26	4.361.064,29	1.619,45
28	6.483.193,57	4.361.085,11	1.952,25
1			

SUPERFICIE DE LA COMUNA

8.843 Has 7.838 m²

Referencias

- Radio de la Comuna
- alambrado
- poste de madera
- estaca de madera
- Pirca de piedra
- Puntos no amojonados
- Mojón de hierro
- Punto Trigonométrico