


PLANIMETRIA GENERAL

ANEXO I

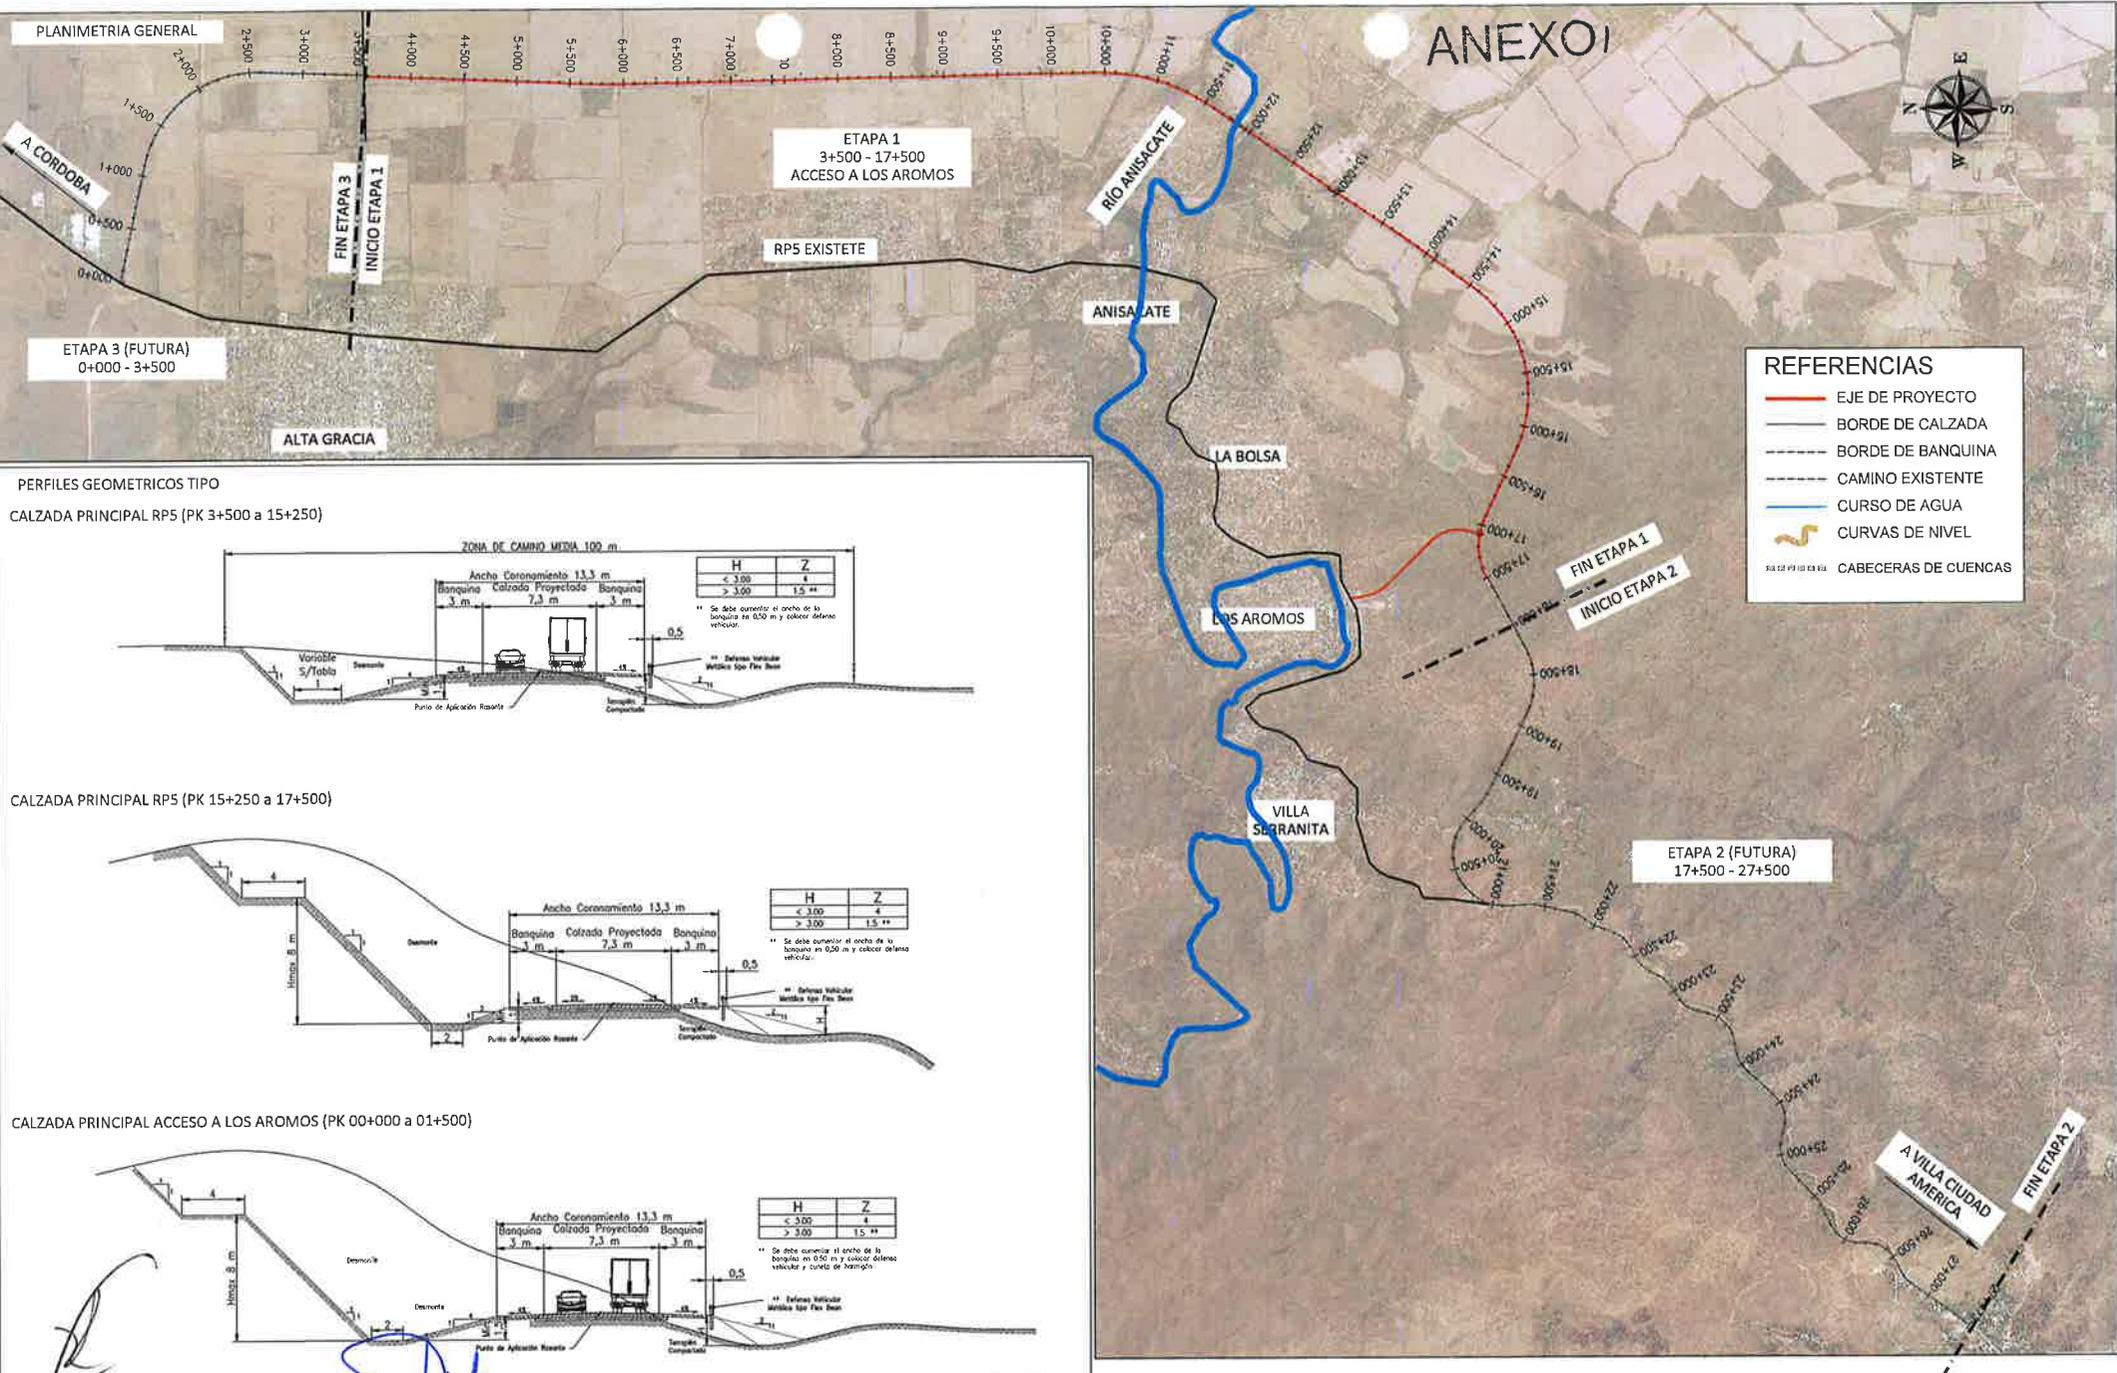


REFERENCIAS


- EJE DE PROYECTO
- BORDE DE CALZADA
- BORDE DE BANQUINA
- CAMINO EXISTENTE
- CURSO DE AGUA
- CURVAS DE NIVEL
- CABECERAS DE CUENCAS

PERFILES GEOMETRICOS TIPO


CALZADA PRINCIPAL RP5 (PK 3+500 a 15+250)

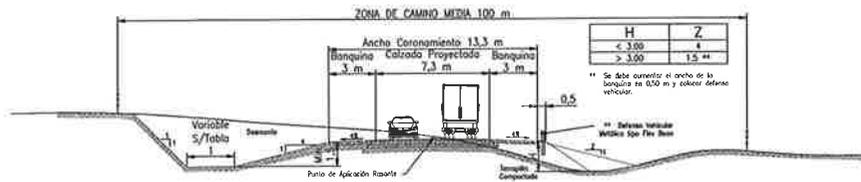

CALZADA PRINCIPAL RP5 (PK 15+250 a 17+500)

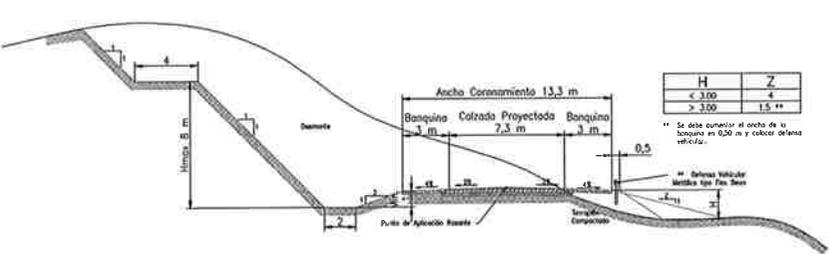

CALZADA PRINCIPAL ACCESO A LOS AROMOS (PK 00+000 a 01+500)

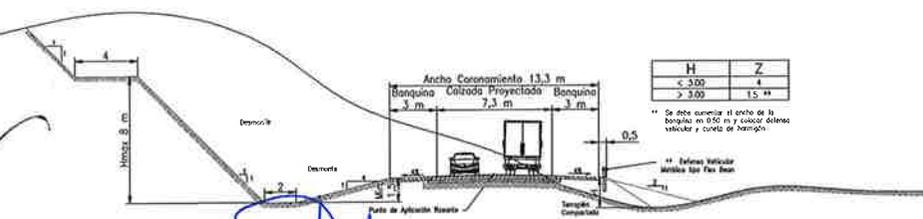

Ing. **LUIS ESCOBAR**
GERENTE TECNICO
CAMINOS DE LAS SIERRAS S.A.

0	ANTERPROYECTO LICITACION	DIC 2020	-	-	-
	MODIFICACIONES	Fecha	Diseño	Revisó	Aprobó

OBRA :
DUPLICACIÓN DE CALZADA RP Nº5
 TRAMO: ALTA GRACIA - INTERSECCIÓN S-495
 ETAPA 1: INTERSECCION C-45 - ACCESO A LOS AROMOS
 PROVINCIA DE CÓRDOBA

ANDES CONSULTORA S.A.
 ESC. HORIZ.: 1:35000
 ESC. VERT.: -
 FECHA: DICIEMBRE 2020

RUTA PROVINCIAL Nº 5
 PLANIMETRIA GENERAL
 PLANTA GENERAL
 PLANO Nº 1 de 5
 SECCION 0