



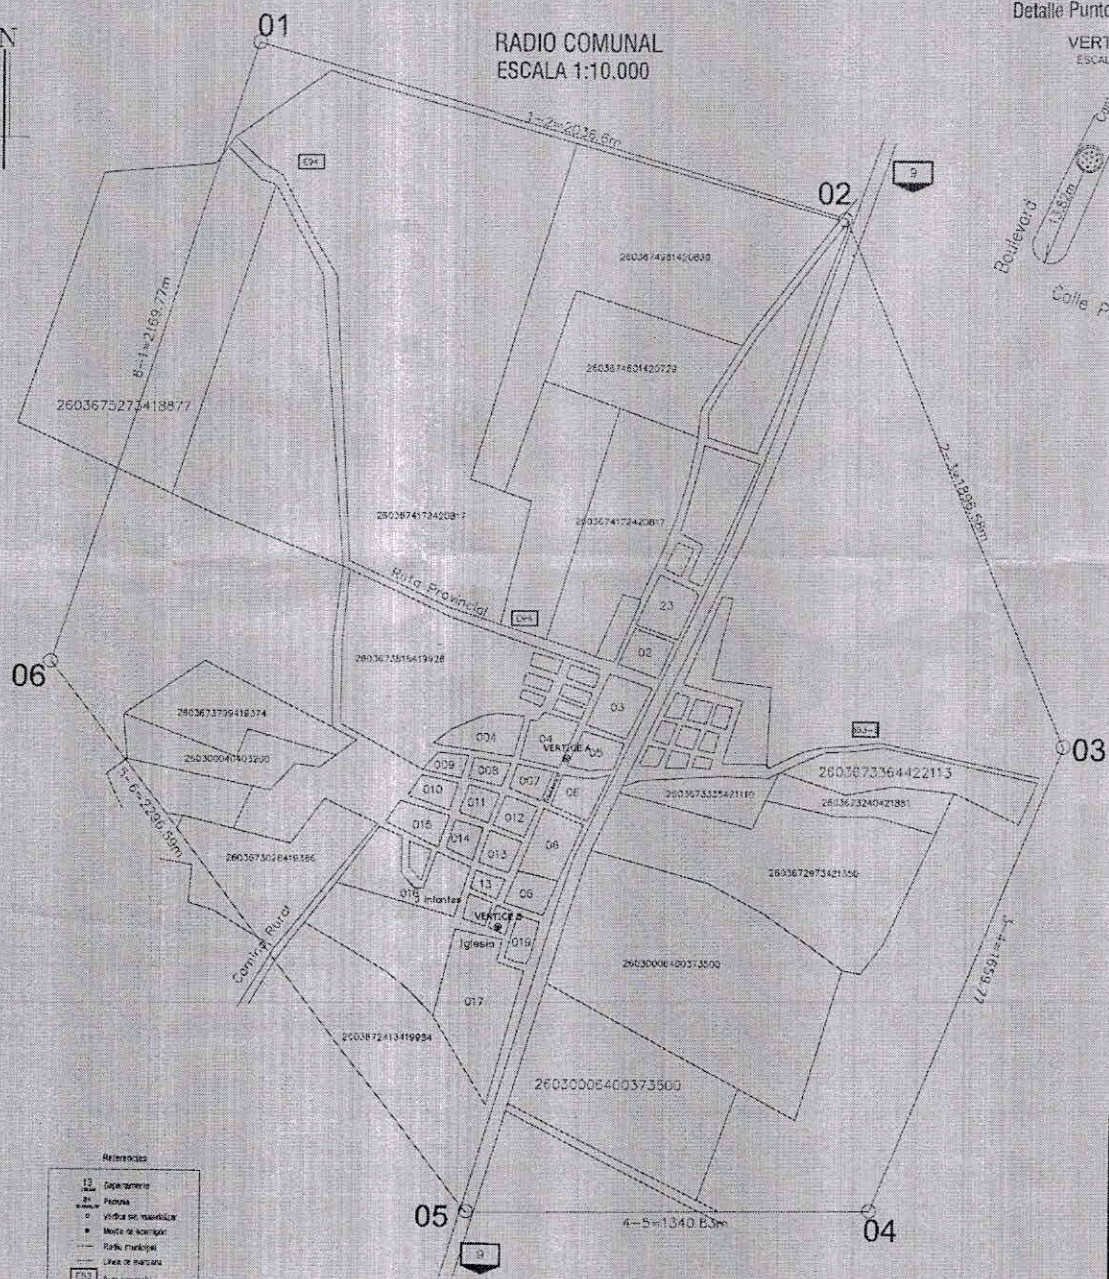


- Referencias:
- 13 Departamento
  - 26 Provincia
  - 03 Vereda del municipio
  - 03 Municipio
  - 03 Parroquia municipal
  - 03 Linea de manzana
  - 03 Fila comunal
  - 03 Radio comunal

|                      |        |
|----------------------|--------|
| SUPERFICIE LOCALIDAD |        |
| SUP. RADIO           | 895Has |

Detalle Puntos Amojonados

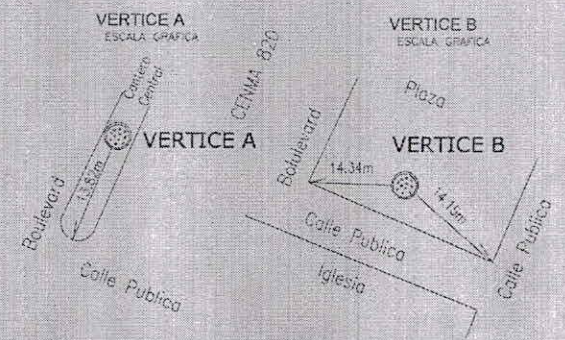


CROQUIS DE VINCULACION

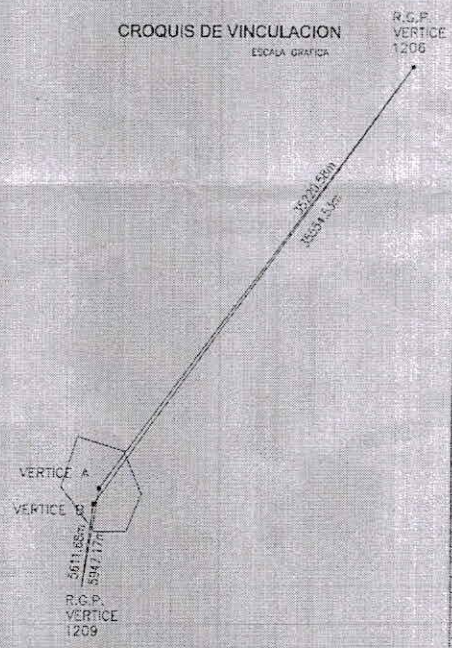

COORDENADAS DE VERTICES NO AMOJONADOS  
POSGAR 84  
POLIGONO 1

| V | X            | Y            |
|---|--------------|--------------|
| 1 | 6.675.777,82 | 4.419.499,95 |
| 2 | 6.675.200,05 | 4.421.452,31 |
| 3 | 6.673.453,23 | 4.422.190,99 |
| 4 | 6.671.916,05 | 4.421.564,95 |
| 5 | 6.671.899,39 | 4.420.224,22 |
| 6 | 6.673.717,14 | 4.418.820,61 |

CROQUIS DE UBICACIÓN  
ESCALA 1:200,000

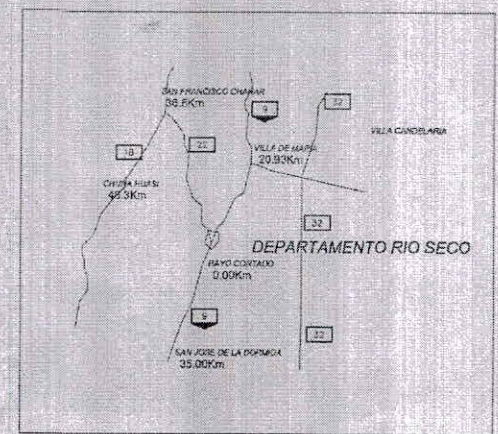

Plano: AMPLIACION RADIO COMUNAL

Localidad: RAYO CORTADO

UBICACION

|              |          |        |         |           |              |
|--------------|----------|--------|---------|-----------|--------------|
| DEPARTAMENTO | 26       | PEDANA | 03      | LOCALIDAD | 26           |
|              | RIO SECO |        | ESTANGA |           | RAYO CORTADO |

Antecedentes:

PUNTOS AMOJONADOS

| NOMBRE    | X                | Y                |
|-----------|------------------|------------------|
| Vertice A | X = 6.673.992,55 | Y = 4.420.553,22 |
| Vertice B | X = 6.673.076,01 | Y = 4.420.419,20 |

Anexo L de Posgar N° 45/1995

Firmas:

PROFESIONAL  
GUILLERMO C. CORREAS  
Ing Agrimensor 12651  
Tel: 351-6111093

AUTORIDAD  
Jefe Comunal  
Rayo Cortado

Expte. N°0423-032218/2008

Segun informe N°: 02/2025