
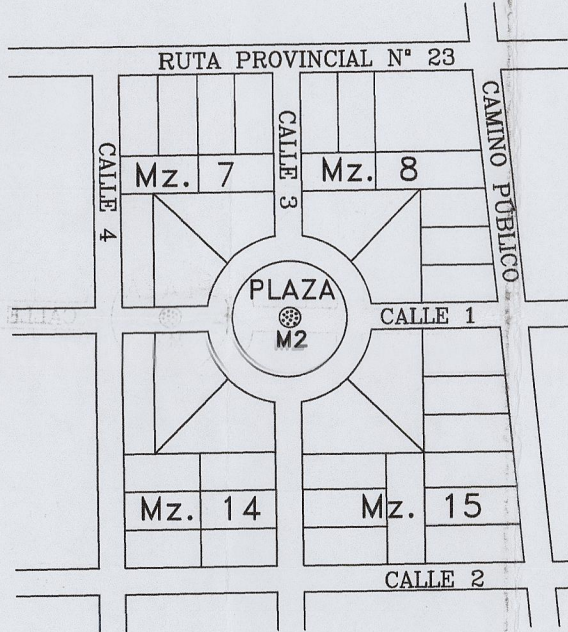



CROQUIS DE PUNTOS DE AMOJONAMIENTO

Escala 1:4.000

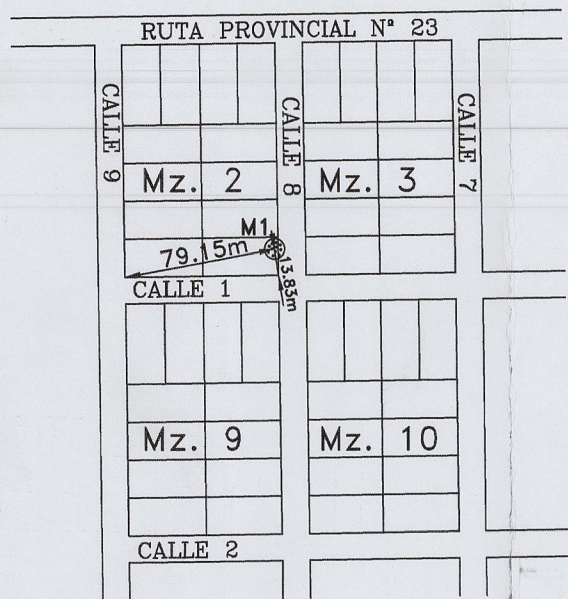


RADIO URBANO DE SAN IGNACIO

Escala 1:20.000

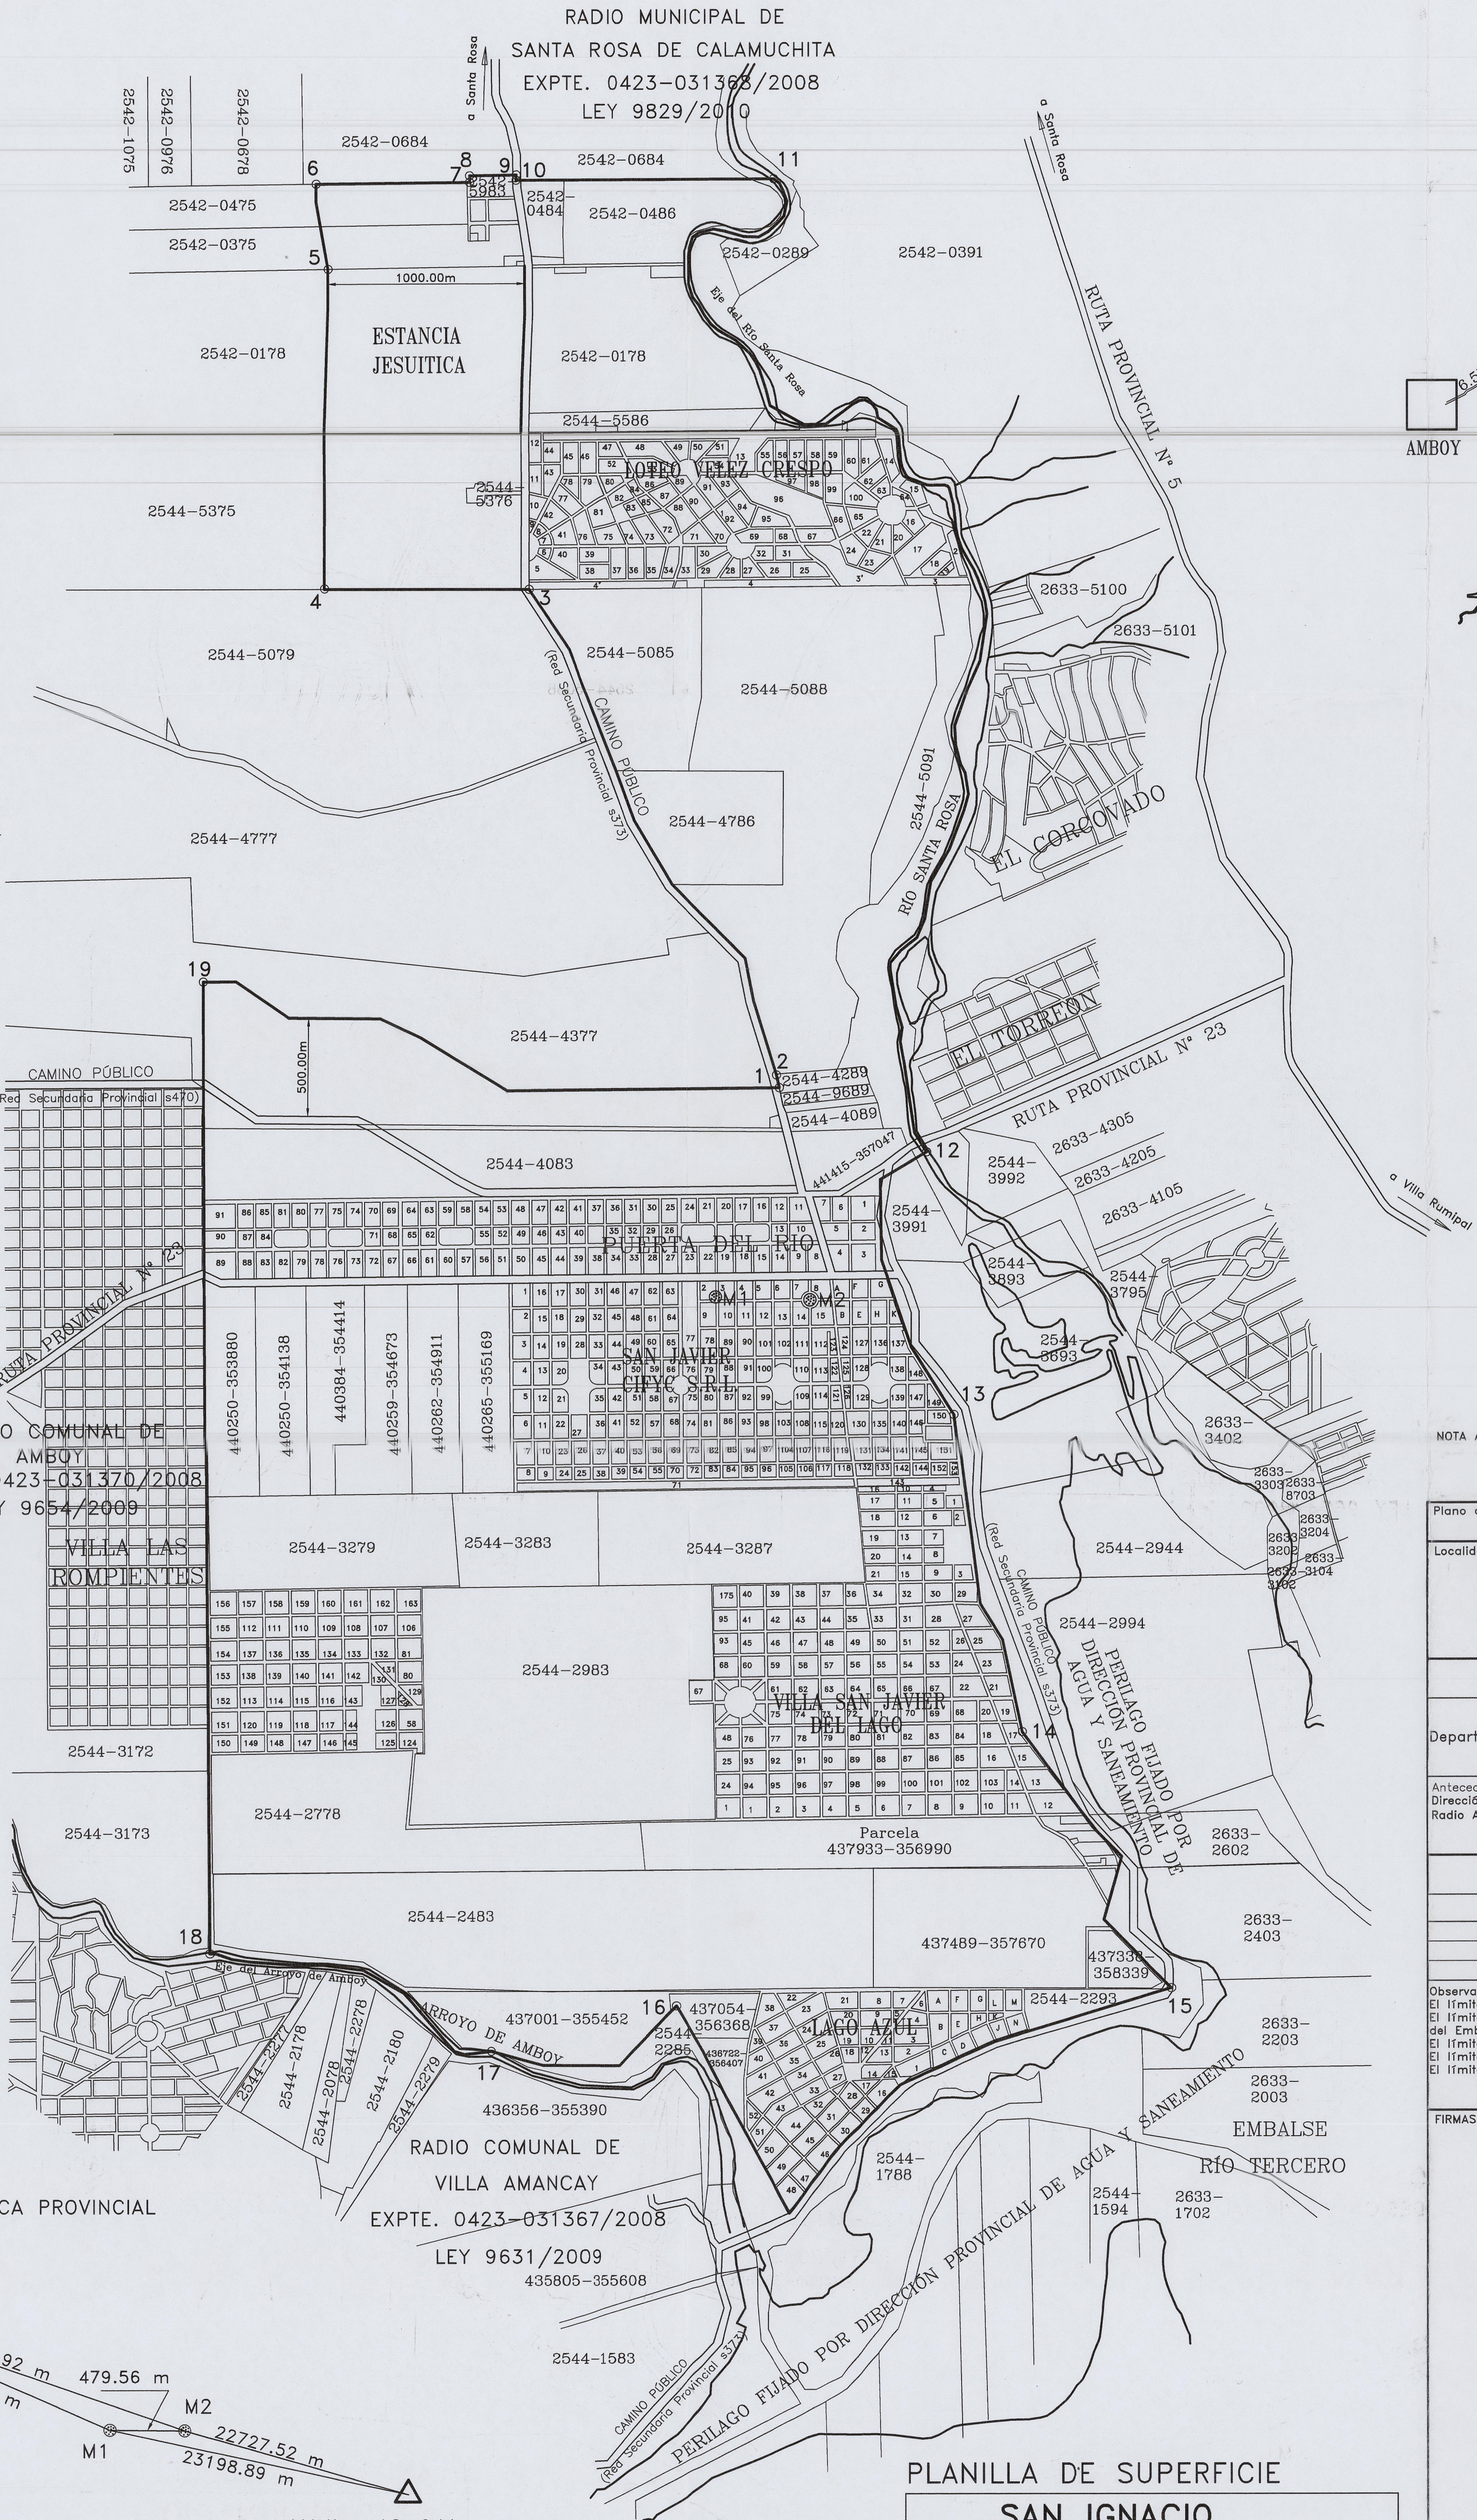

UBICACIÓN

Escala 1:100.000

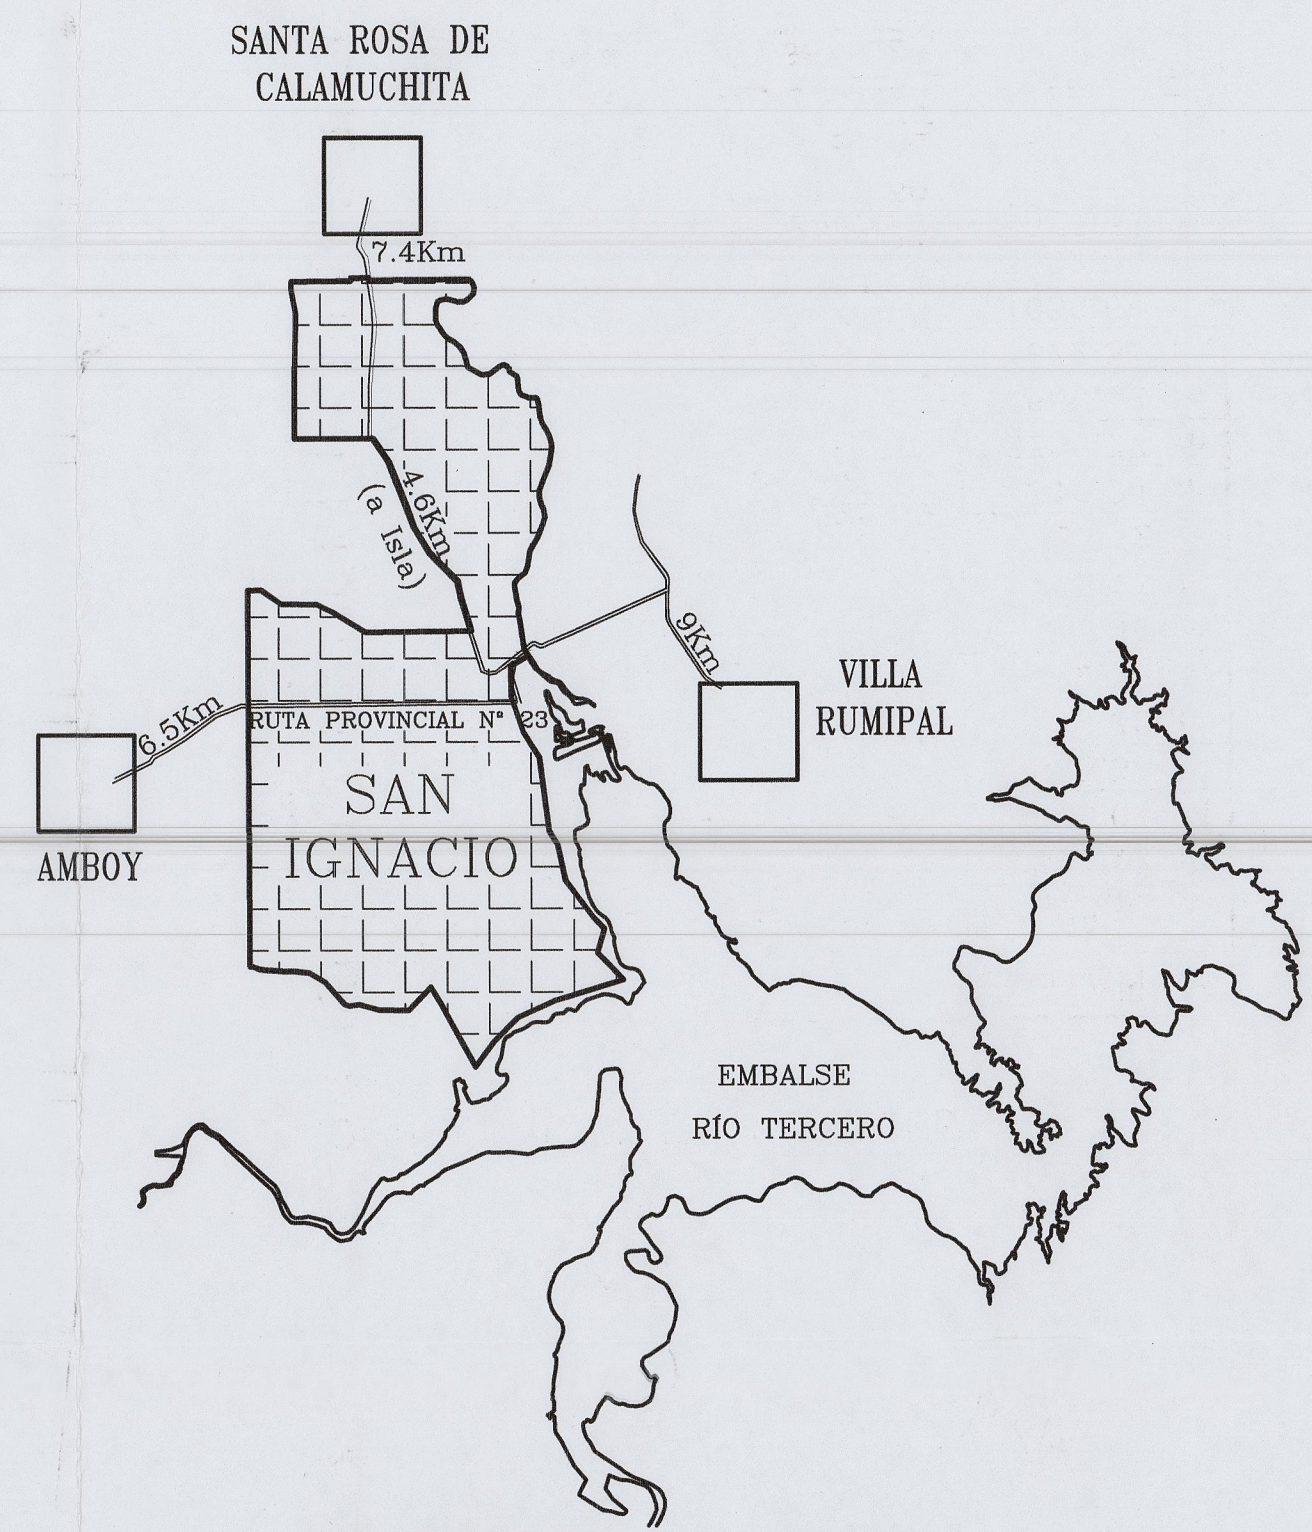

COORDENADAS DE VÉRTICES POSGAR 94

VERT	X	Y	DISTANCIA
1	6441791.41	4356666.28	70.52 m
2	6441860.30	4356651.20	2823.27 m
3	6444331.77	4355389.20	1040.01 m
4	6444331.99	4354349.19	1633.33 m
5	6445964.97	4354370.14	440.35 m
6	6446400.07	4354310.42	779.13 m
7	6446408.04	4355089.51	33.99 m
8	6446442.03	4355089.72	27.12 m
9	6446445.81	4355326.86	1316.04 m
10	6446418.71	4355325.89	6600.77 m
11	6446424.38	4356641.92	1560.12 m
12	6441462.04	4357413.06	1672.33 m
13	6440121.24	4357552.96	1636.64 m
14	6438498.06	4357884.36	3532.06 m
15	6437190.83	4358640.18	1077.59 m
16	6437100.52	4356124.94	1603.42 m
17	6436870.00	4355188.30	4964.72 m
18	6437368.99	4353763.70	3085.51 m
19	6442333.64	4353737.23	
1	6441791.41	4356666.28	

NOTA ACLARATORIA: La Poligonal comprendida entre los vértices 12-13; 13-14; 14-15; 15-16 y 16-17 coincide con la Expropiación del Entidad de Río Tercero.

Plano de: RADIO COMUNAL

Localidad: SAN IGNACIO

FOLIO N° 162

UBICACION

Departamento: 12 CALAMUCHITA Pedanía: 2 SANTA ROSA Localidad: 49 SAN IGNACIO

Antecedentes: Información proporcionada por Dirección Provincial de Vialidad (Cartografía 2007) y Dirección de Catastro. Radio Aprobado: Dto. 3869/1988, 11/07/1988

PUNTOS AMOJONADOS		
NOMBRE	X	Y
Mojón 1	6440723.37	4356343.21
Mojón 2	6440708.00	4356822.52

Observaciones: Plano confeccionado en base a lo dictaminado por resolución interministerial 12/07. El límite entre el vértice 11 y 12 corresponde al eje del Río Santa Rosa. El límite entre el vértice 12 al 17 corresponde al delimitado por los Mojoneros Originarios de la Expropiación del Embalse de Río Tercero y Mojoneros colocados según la delimitación actual. El límite entre el vértice 17 y 18 corresponde al eje del Arroyo de Amboy. El límite entre el vértice 19 y 1 es una línea paralela al Camino Público a 500 metros. El límite entre el vértice 4, 5 y 6 es una línea paralela al Camino Público a 1000 metros.

FIRMAS Anexo I - Resolución N° 528/2023

SERGIO M. SOSA
Ing. Agrim. - Mat. Prof. 1247/1
PROFESIONAL

Jorge Esteban Ordoñez
Presidente
Comuna San Ignacio

ELISA SUSANA HERBERO
Tesorera
Comuna de San Ignacio

AUTORIDAD


Expte.: 0423-031375/2008 SEGUN INFORME N° 24/2023

Referencias

- Vértice sin materializar
- Poste de madera
- Radio comunal
- Línea de manzana
- Mojon de Hormigón
- Hidrografía

RELACIONAMIENTO

a Puntos de RED GEODÉSICA PROVINCIAL

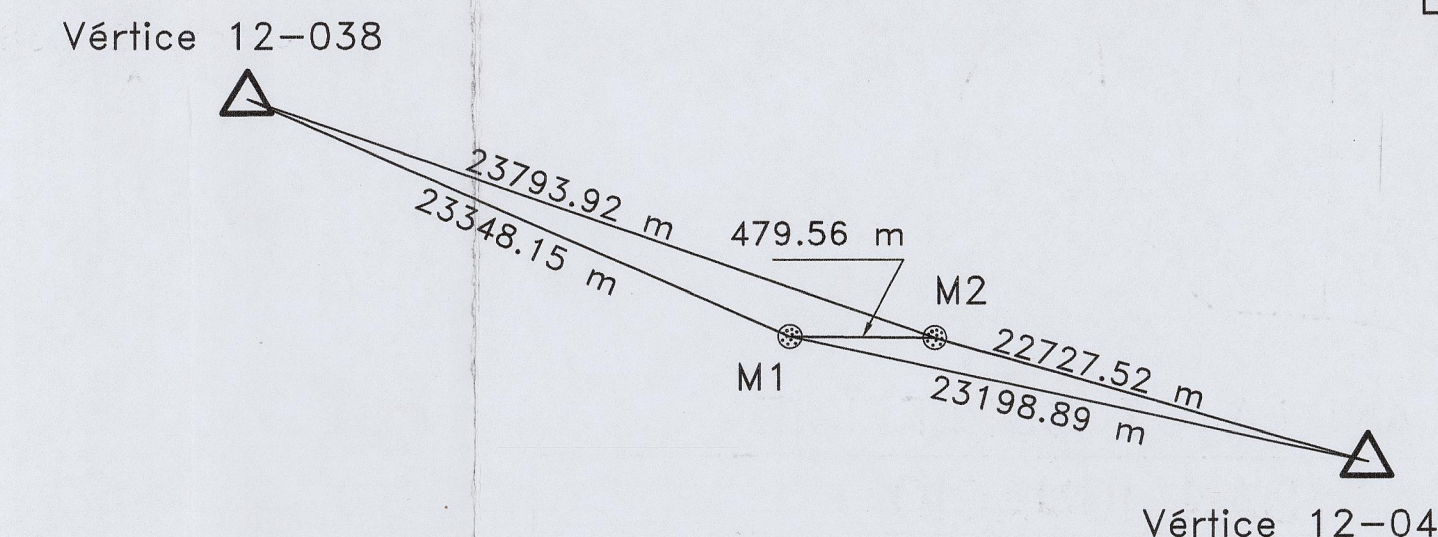

PLANILLA DE SUPERFICIE

SAN IGNACIO
Superficie: 2904 Has 7075 m2