





**COORDENADAS DE VÉRTICES**  
Escala 1:500

VERT.	X	Y	DISTANCIA
1	6551304.70	4364835.53	11458.60 m
2	6540551.80	4364833.34	3384.30 m
3	654179.86	4360728.99	1395.94 m
4	6541363.30	4360701.75	5156.40 m
5	6541871.80	4358767.97	254.10 m
6	6542125.46	4358126.72	239.50 m
7	6542161.70	4357873.32	436.00 m
8	6542619.68	4357997.55	519.20 m
9	6542726.81	4357431.70	434.40 m
10	6543085.08	4357671.88	53.80 m
11	6543023.80	4357918.46	189.90 m
12	6543046.20	4357306.84	128.50 m
13	6543050.00	4357227.20	89.30 m
14	6542980.60	4357144.82	180.50 m
15	6543002.19	4357098.21	107.60 m
16	6543038.40	4356996.90	227.00 m
17	6543320.38	4356925.00	88.40 m
18	6543361.08	4356747.52	109.30 m
19	6543354.54	4356698.88	517.10 m
20	6543821.39	4356921.04	169.60 m
21	6543974.19	4356947.54	269.10 m
22	6544236.34	4356786.84	129.10 m
23	6544318.30	4356987.19	169.60 m
24	6544661.80	4356686.80	274.60 m
25	6544344.20	4356290.92	804.20 m
26	6544405.02	4356271.09	220.50 m
27	6544220.54	4356156.12	118.70 m
28	6544310.40	4356079.87	33.40 m
29	6544293.19	4356005.10	299.70 m
30	6544301.54	4355905.00	30.60 m
31	6544317.90	4355977.84	95.80 m
32	6544302.83	4355937.07	54.10 m
33	6544318.85	4355822.19	326.40 m
34	6544568.00	4355757.36	824.80 m
35	6544859.19	4355320.57	64.00 m
36	6544820.99	4355209.37	981.40 m
37	6544402.37	4355268.35	172.20 m
38	6544207.83	4355306.19	30.00 m
39	654457.78	4355096.16	772.50 m
40	654251.42	4354322.15	21.20 m
41	6542528.82	4354202.20	226.00 m
42	6542542.28	4354096.76	1526.80 m
43	6542693.80	4352490.25	1380.70 m
44	6544080.82	4352804.00	1259.10 m
45	6547408.80	4352798.55	3694.55 m
46	6551161.35	4352790.59	7473.70 m
47	6549434.82	4352879.09	1121.70 m
48	655242.74	4350640.90	5984.30 m
1	6551304.70	4364835.53	

- Referencias**
- Poste de hominige
  - Alambrede
  - Poste de hierro
  - Vértice sin materializar
  - Mojon de hierro
  - Radio municipal
  - Límite de manzana
  - Poste de madera
  - Límite Departamental
  - Muro antiguo

**NOTA:**  

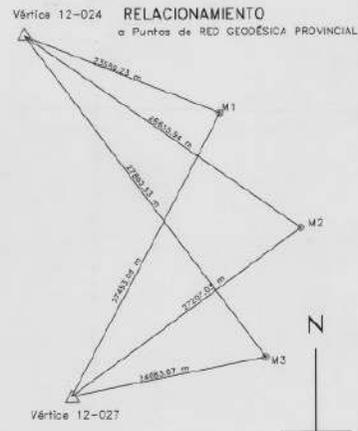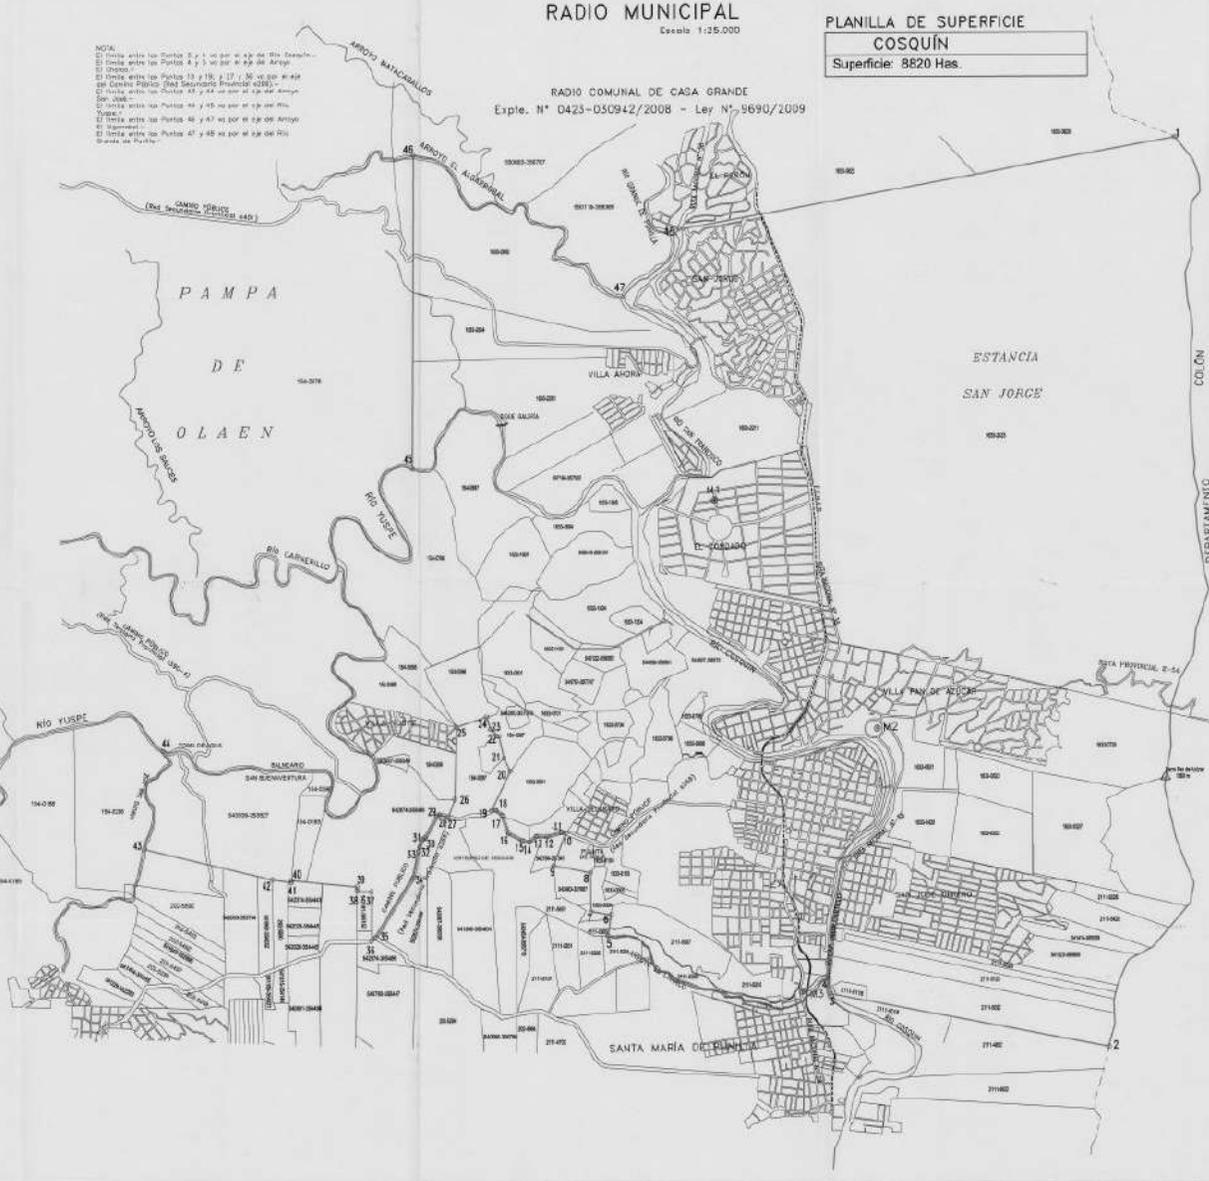

Forma de: **RADIO MUNICIPAL**

Ubicación: **COSQUÍN**


**PUNTOS AMONERADOS**

NOMBRE	X	Y
M1	6547019.93	4359315.06
M2	6544118.99	4357893.82
M3	6541209.37	4360376.67

**ANEXO T DE LA GEODÉSICA N° 4044/2022**

**PROFESIONAL**  
ANIBAL G. GILZ  
Ing. Agrón. - Mat. Fiel 19871




FORMA N° 0423-031893/2017