

CROQUIS DE UBICACION

ESCALA 1:50000

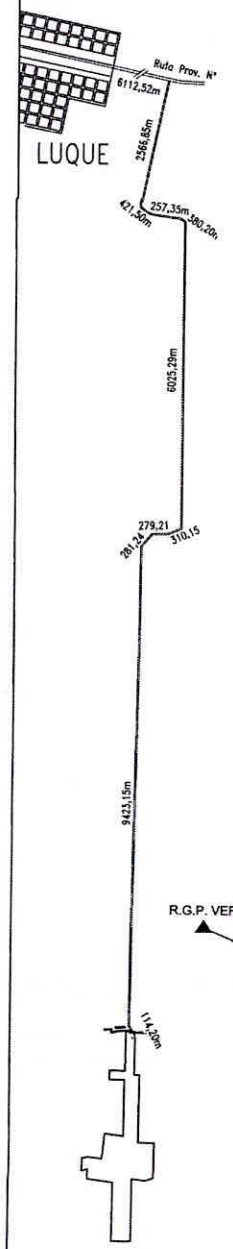


ABALIZAMIENTO P.F.B

ESCALA 1:750

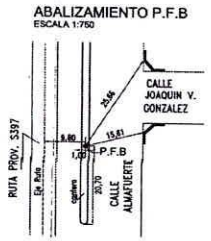


ABALIZAMIENTO P.F.A

ESCALA 1:750

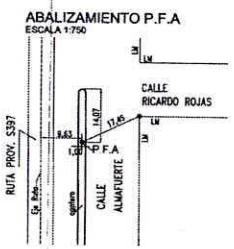

CROQUIS DE VINCULACION

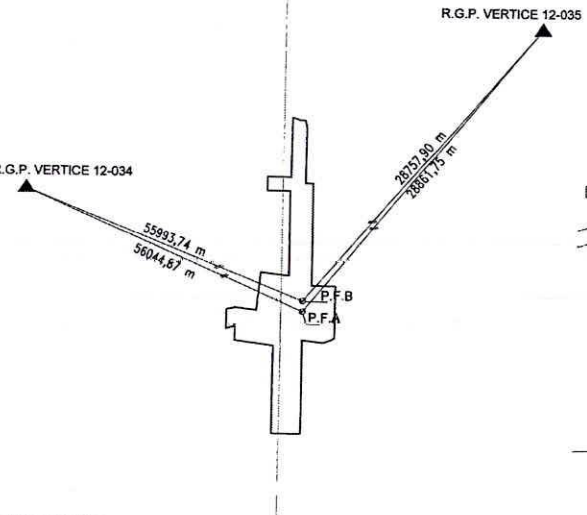


REGISTRO DE SUPERFICIES

SUPERFICIE TOTAL RADIO MUNICIPAL	OBSERVACIONES
205 has.	Polígono de Radio Vértice 1 al 33

RADIO MUNICIPAL

ESCALA 1:7500

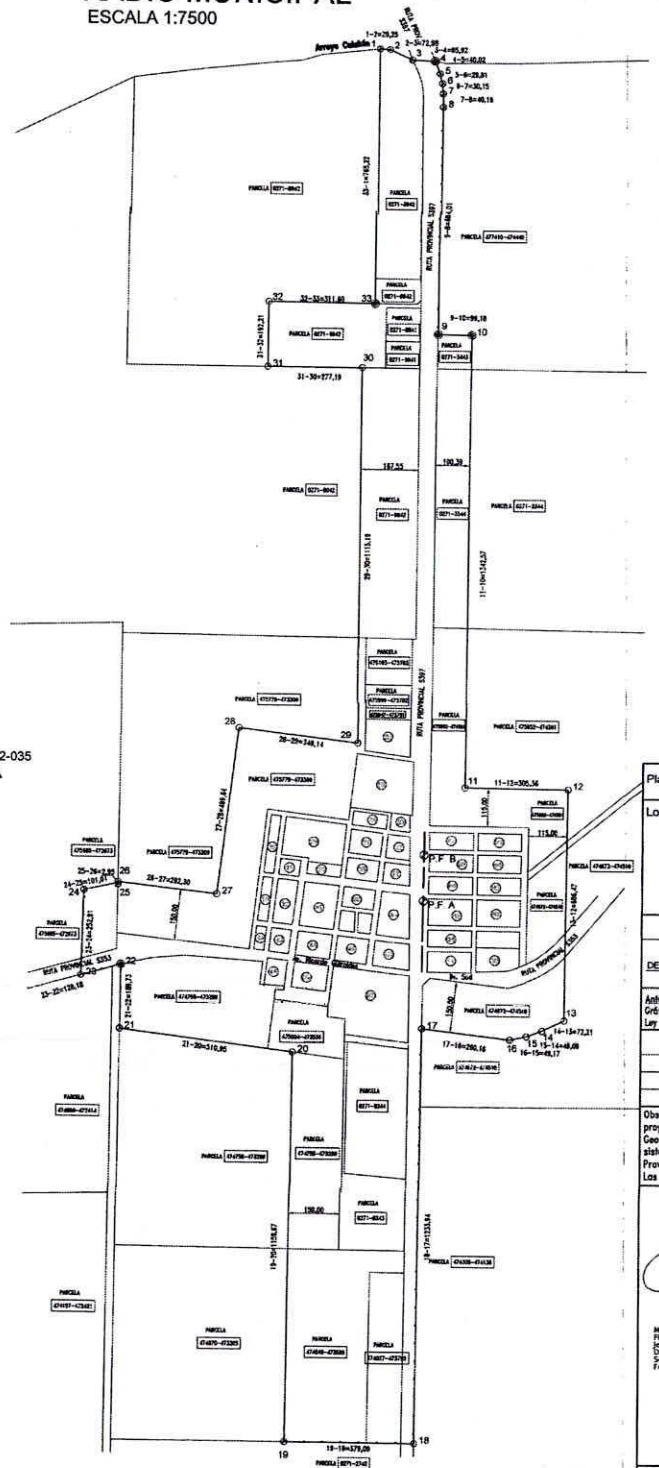

SIMBOLOGIA y NOMENCLATURA

- Límite de ejido sin materializar
- Límite de ejido materializado con alambrado
- Poste de madera
- Mojón de Hormigón con tetón de hierro
- Estaca de hierro
- Poste de Hormigón
- Alambrado de hilos
- 1 — Denominación punto esquinero de ejido
- Edificacion
- Cementerio
- Manzana Catastral

PUNTOS AMOJONADOS

NOMBRE	X	Y	OBSERVACIONES
1	6.477.927,96	4.473.743,14	Estaca de hierro
2	6.477.926,32	4.473.772,34	Estaca de hierro
3	6.477.898,17	4.473.836,80	Estaca de hierro
4	6.477.893,07	4.473.904,55	Estaca de hierro
5	6.477.855,58	4.473.918,67	Estaca de hierro
6	6.477.826,58	4.473.925,53	Estaca de hierro
7	6.477.796,53	4.473.928,001	Estaca de hierro
8	6.477.756,38	4.473.928,71	Poste de madera
9	6.477.072,42	4.473.920,74	Poste de madera
10	6.477.071,09	4.474.019,91	Poste de madera
11	6.475.726,59	4.474.007,09	Punto sin materializar
12	6.475.725,84	4.474.312,43	Punto sin materializar
13	6.475.039,39	4.474.306,23	Punto sin materializar
14	6.475.008,65	4.474.240,80	Punto sin materializar
15	6.474.981,58	4.474.194,70	Punto sin materializar
16	6.474.981,66	4.474.146,62	Punto sin materializar
17	6.475.012,02	4.473.868,24	Estaca de hierro
18	6.473.778,13	4.473.877,21	Estaca de hierro
19	6.473.779,84	4.473.498,12	Estaca de hierro
20	6.474.939,45	4.473.509,71	Punto sin materializar
21	6.475.004,04	4.473.002,86	Estaca de hierro
22	6.475.153,77	4.473.004,61	Poste de madera
23	6.475.160,37	4.472.889,18	Estaca de hierro
24	6.475.413,20	4.472.895,48	Estaca de hierro
25	6.475.434,29	4.472.994,28	Estaca de hierro
26	6.475.437,23	4.472.994,22	Estaca de hierro
27	6.475.404,30	4.473.284,65	Punto sin materializar
28	6.475.900,42	4.473.343,80	Punto sin materializar
29	6.475.857,72	4.473.890,31	Punto sin materializar
30	6.476.972,87	4.473.700,02	Punto sin materializar
31	6.476.973,91	4.473.422,83	Punto sin materializar
32	6.477.166,11	4.473.424,90	Punto sin materializar
33	6.477.162,77	4.473.736,47	Poste de madera

Plano: MODIFICACION RADIO MUNICIPAL — Folio:

Localidad

CALCHIN OESTE

UBICACIÓN

DEPARTAMENTO	RIO SEGUNDO (27)	PEDANIA	CALCHIN (09)	LOCALIDAD	CALCHIN OESTE (02)

Antecedentes: Exp. N° 0423-031355/2008: Parcelarios municipal archivados y Hoja de Registro Gráfica archivado en la Dirección de Catastro.
Ley N° 9606/2009. Decreto 328/2009.

PUNTOS AMOJONADOS

NOMBRE	X	Y
P.F. A	6.475.389,50	4.473.888,64
P.F. B	6.475.525,43	4.473.890,01

Observaciones: Las coordenadas topográficas (x,y) consignadas en el plano corresponden a la proyección Gauss-Kruger del Sistema Geografico Argentino en su Faja N°4. Las Coordenadas Geograficas consignadas en el presente plano son de Latitud Sur y de Longitud Oeste. Ambos sistemas de coordenadas se encuentran en el marco de Red Geodesica de Catastro de la Provincia de Córdoba, correspondiente a Posgar 98.
Las medidas lineales están expresadas en metros.

MAURICIO MARTIN TOTTERO
Ingeniero Geólogo
Catastro Pcia. de Cba.

MUNICIPALIDAD DE CALCHIN OESTE

Fecha: 2026.03.25 14:43:48 -03'00'

Horacio Adrián Carrión
Intendente
Mat.N. 2098

Motivo: Según Informe 08/2026
Firmado digitalmente por: BRAVO Paula
Jefa de Area Cartografía
Dirección General de Catastro
Secretaría de Ingresos Públicos
Fecha y hora: 27.03.2025 15:19:14

Vanesa de Lourdes Otta
Secretaria
Honorable Concejo Deliberante
Municipalidad de Calchin Oeste

Rosana Estela Pretaviera
Presidente
Honorable Concejo Deliberante
Municipalidad de Calchin Oeste

HONORABLE CONCEJO DELIBERANTE MUNICIPALIDAD DE CALCHIN OESTE

EXPTE. PROV.: 0423-076917/2025 SEGUN INFORME N°: