
RADIO COMUNAL
ESCALA 1:10000

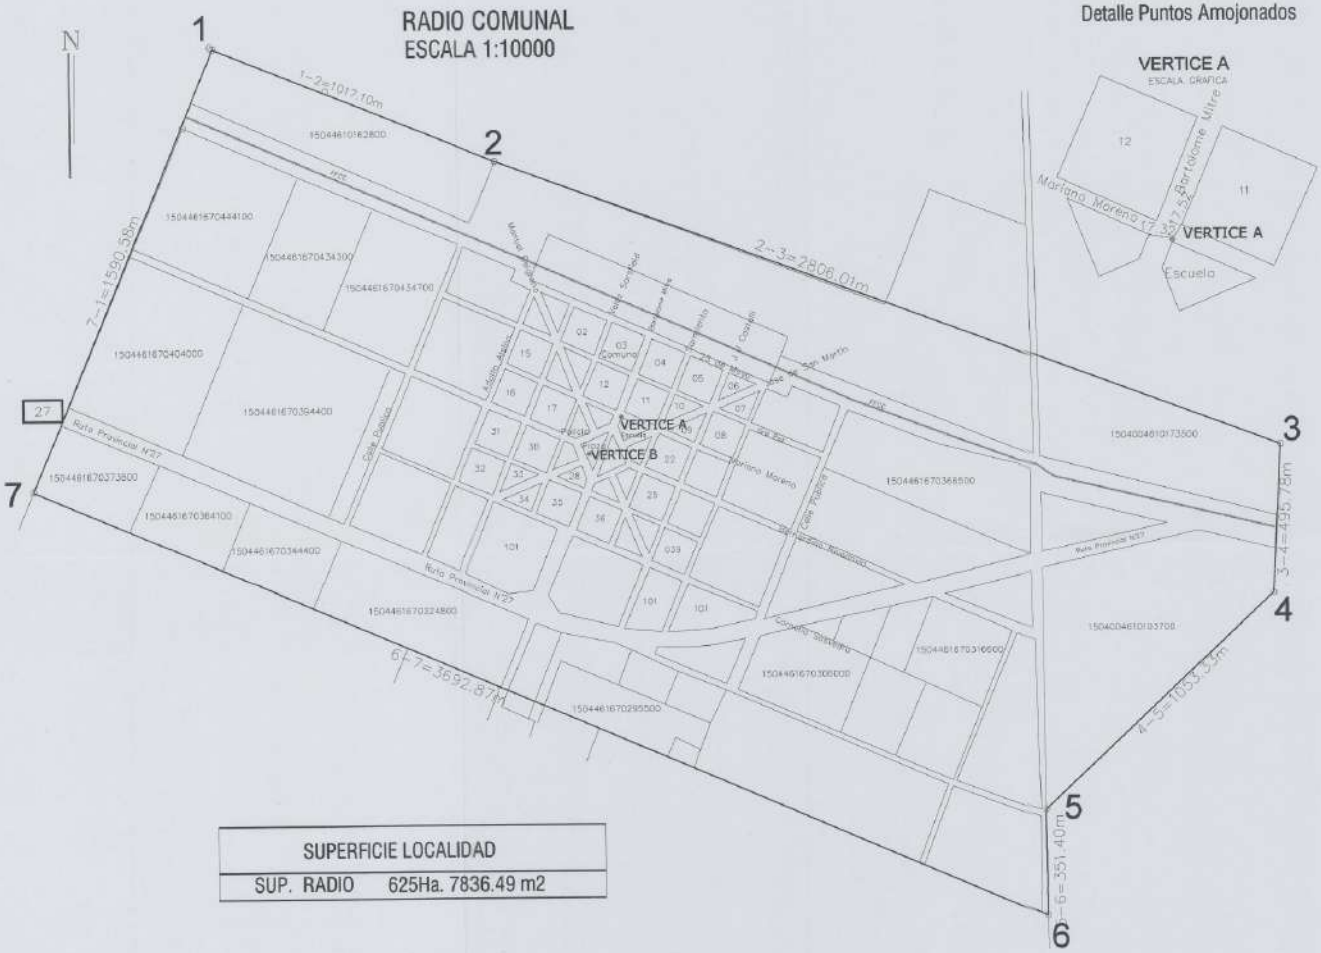


Detalle Puntos Amojonados

VERTICE A
ESCALA GRAFICA


VERTICE B
ESCALA GRAFICA



CROQUIS DE UBICACIÓN
ESCALA GRAFICA

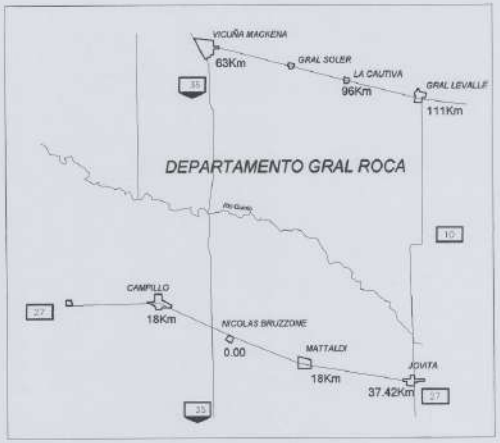


CROQUIS DE VINCULACION
ESCALA GRAFICA

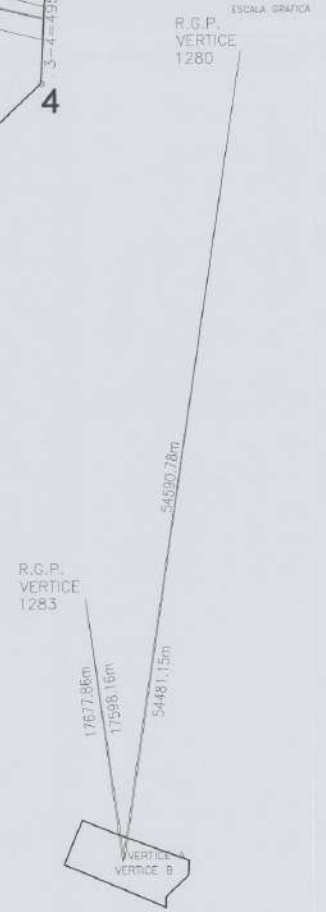

SUPERFICIE LOCALIDAD	
SUP. RADIO	625Ha. 7836.49 m2

Referencias

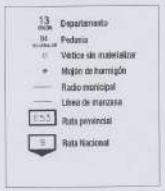

COORDENADAS DE VERTICES NO AMOJONADOS
POSGAR 94

POLIGONO 1

V	X	Y
1	6,189,953.84	4,375,432.48
2	6,189,573.27	4,376,375.70
3	6,188,611.41	4,379,011.70
4	6,188,116.27	4,378,986.58
5	6,187,399.38	4,378,214.85
6	6,187,048.01	4,378,219.45
7	6,187,818.01	4,374,818.31

Firmado digitalmente por: PRUNOTTO Myrian Beatriz
Fecha y hora: 30.10.2026 12:31:04

Plano: AMPLIACION RADIO COMUNAL

Localidad: NICOLAS BRUZZONE

FOLIO ANULADO

FOLIO N° 49

UBICACION

DEPARTAMENTO	15 GRAL ROCA	PEDANIA	04 NECOCHEA	LOCALIDAD	20 NICOLAS BRUZZONE

Antecedentes:

ANEXO N° 1 RESOLUCIÓN 50/2024

PUNTOS AMOJONADOS

NOMBRE	X	Y
Vértice A	X = 6.188.742,72	Y =4.376.794,89
Vértice B	X = 6.188.648,21	Y =4.376.688,56

Observaciones:

Firmas:

PROFESIONAL
GUILLERMO C. CORREAS
Ing Agrimensor 1265/1
Tel 351-5111093

IRUBTA LEONARDO FAVIO
AUTORIDAD(Presidente
Comuna Nicolás Bruzone
Dpto. Gral. Roca

Arq. Paula Braun
Jefa de Área Ordenamiento
Dirección General de Catastro

ARAYA HAYDEE MARGARITA
Tesorera
Comuna Nicolás Bruzone
Dpto. Gral. Roca

Expte. 0423-031584/2008 Segun informe N°: 11/2024