
RADIO MUNICIPAL AGUA DE ORO

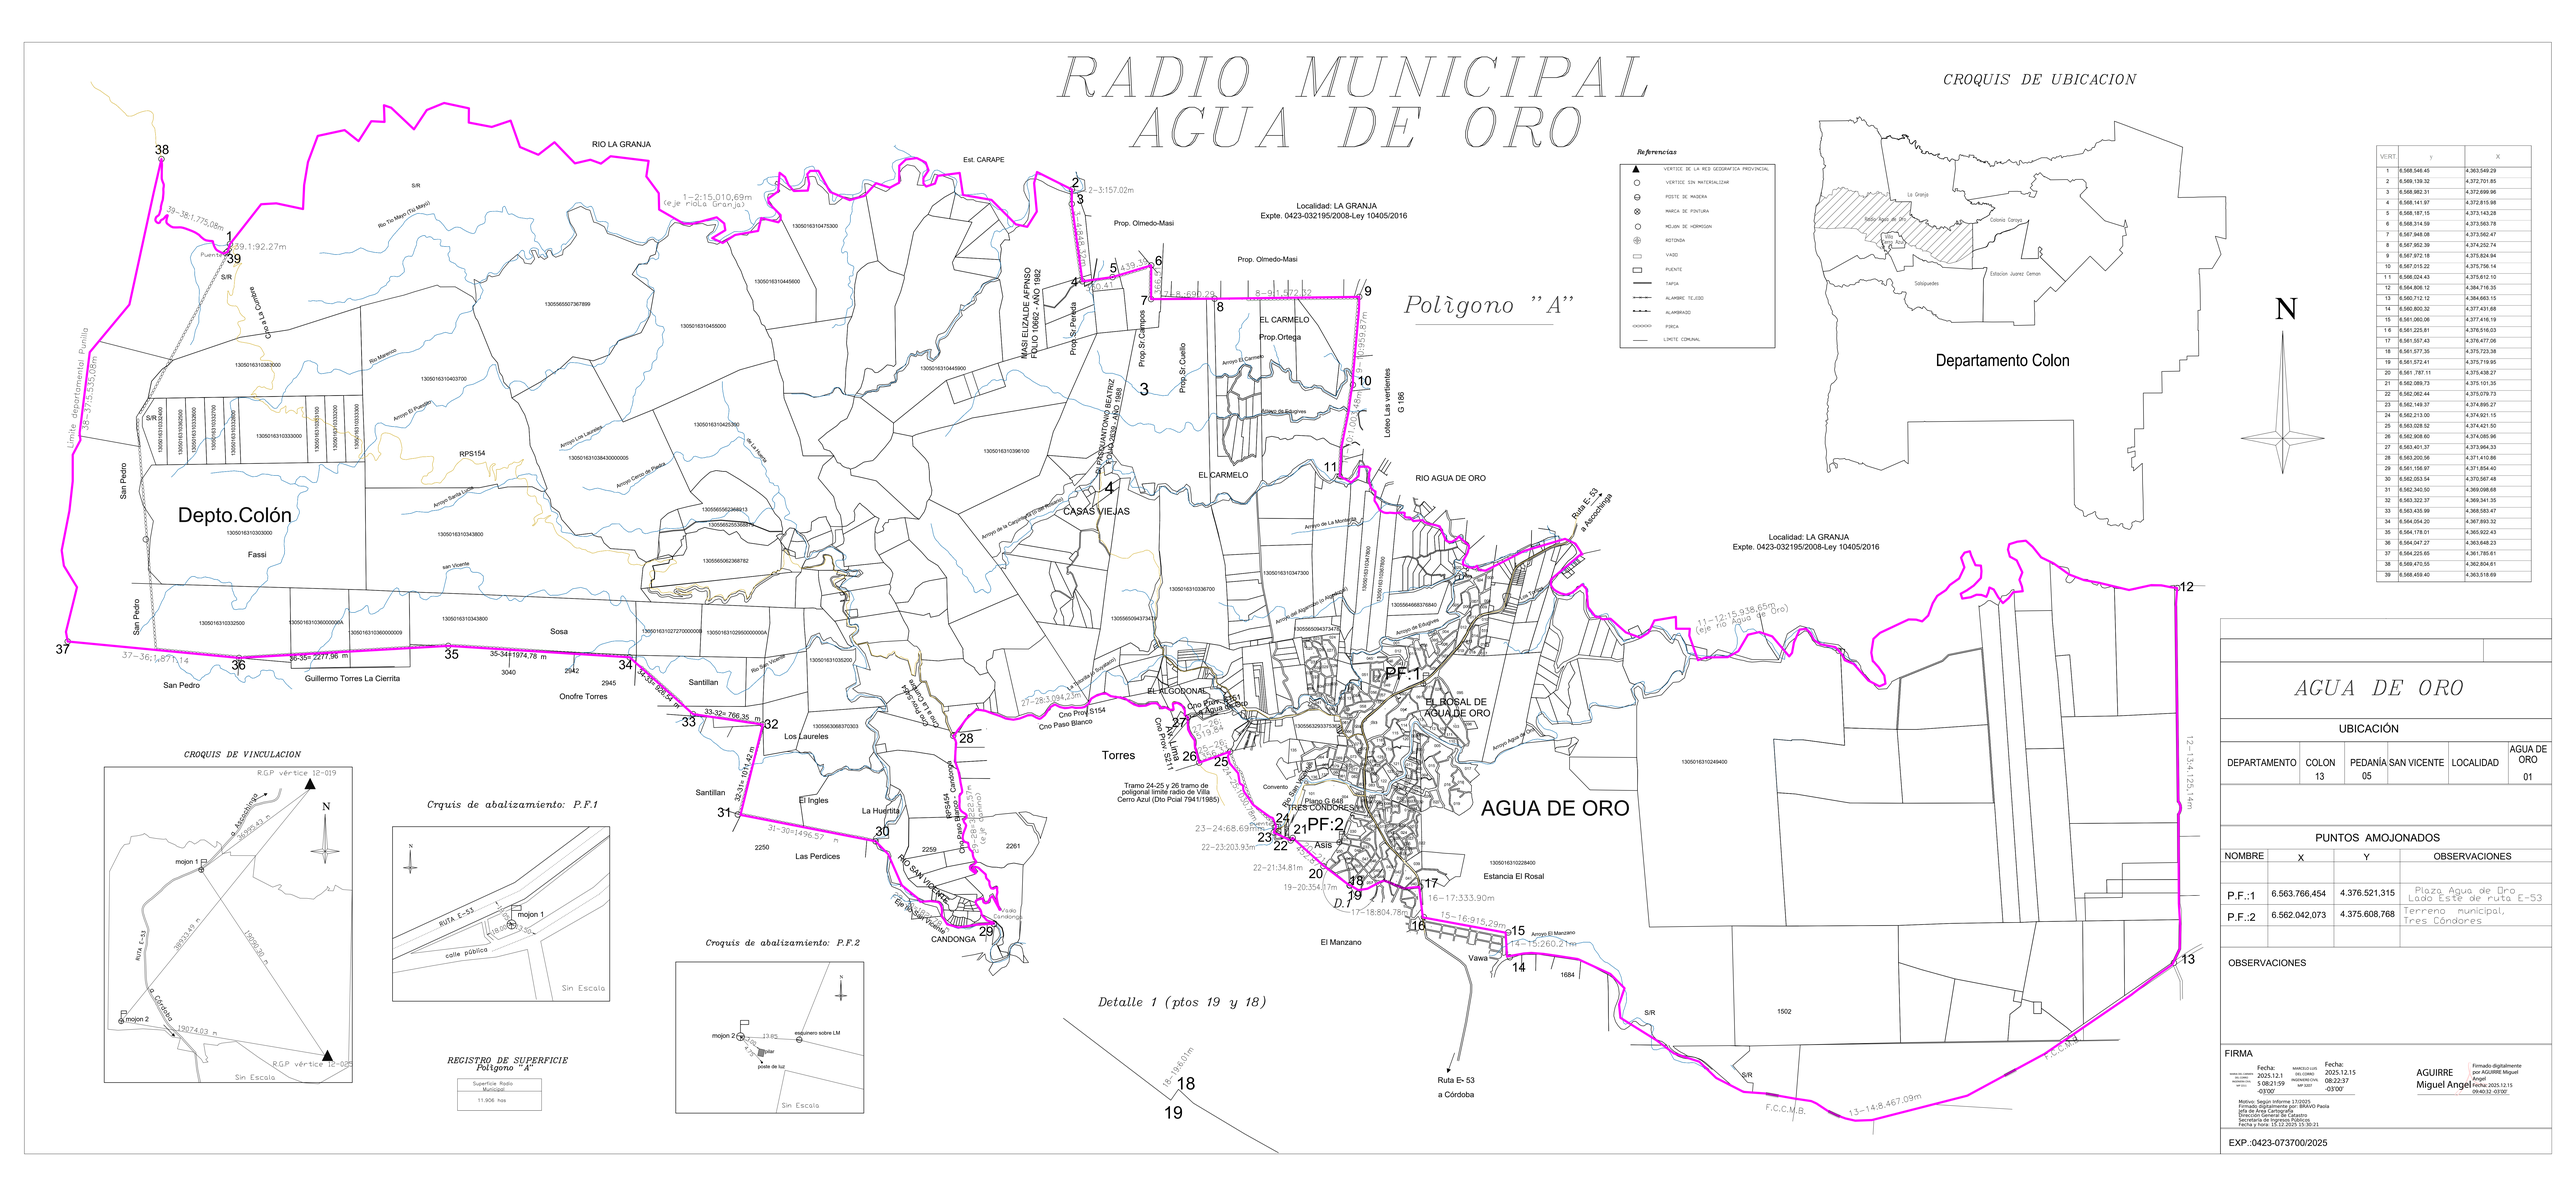

CROQUIS DE UBICACION

VERT.	y	X
1	6.568.546.45	4.363.549.29
2	6.569.139.32	4.372.701.65
3	6.568.982.31	4.372.699.96
4	6.568.141.97	4.372.815.98
5	6.568.187.15	4.373.143.28
6	6.568.314.59	4.373.583.78
7	6.567.948.08	4.373.562.47
8	6.567.952.39	4.374.252.74
9	6.567.972.18	4.375.824.94
10	6.567.015.22	4.375.736.14
11	6.566.024.43	4.375.612.10
12	6.564.806.12	4.364.716.35
13	6.560.712.12	4.364.663.15
14	6.560.800.32	4.377.431.68
15	6.561.060.06	4.377.416.19
16	6.561.225.81	4.376.516.03
17	6.561.557.43	4.376.477.06
18	6.561.577.35	4.375.723.38
19	6.561.572.41	4.375.719.95
20	6.561.787.11	4.375.438.27
21	6.562.088.73	4.375.101.35
22	6.562.082.44	4.375.079.73
23	6.562.149.37	4.374.895.27
24	6.562.213.00	4.374.921.15
25	6.563.028.52	4.374.421.50
26	6.562.908.60	4.374.085.96
27	6.563.451.37	4.373.964.33
28	6.563.200.56	4.371.410.86
29	6.561.156.97	4.371.854.40
30	6.562.063.54	4.370.567.48
31	6.562.340.50	4.369.098.68
32	6.563.322.37	4.369.341.55
33	6.563.435.99	4.368.583.47
34	6.564.054.20	4.367.893.32
35	6.564.178.01	4.365.922.43
36	6.564.047.27	4.363.648.23
37	6.564.225.65	4.361.785.61
38	6.569.470.55	4.362.804.61
39	6.568.459.40	4.363.518.69

AGUA DE ORO

UBICACIÓN

DEPARTAMENTO	COLON 13	PEDANÍA	05	SAN VICENTE	LOCALIDAD	AGUA DE ORO 01

PUNTOS AMOJONADOS

NOMBRE	X	Y	OBSERVACIONES
P.F.:1	6.563.766,454	4.376.521,315	Plaza Agua de Oro Lado Este de ruta E-53
P.F.:2	6.562.042,073	4.375.608,768	Terreno municipal, Tres Condores

OBSERVACIONES

FIRMA

Fecha: 2025.12.1 5 08:21:59 -03'00'

MARCELO LUIS DEL CORRO INGENIERO CIVIL MP 5207

Fecha: 2025.12.15 08:22:37 -03'00'

AGUIRRE Miguel Angel

Firmado digitalmente por AGUIRRE Miguel Angel Fecha: 2025.12.15 09:40:32 -03'00'

Motivo: Según Informe 13/2025 Firmado digitalmente por: BRAVO Paola Verónica Dirección General de Catastro Secretaría de Ingresos Públicos Fecha y hora: 14-12-2025 17:30:21

EXP.:0423-073700/2025