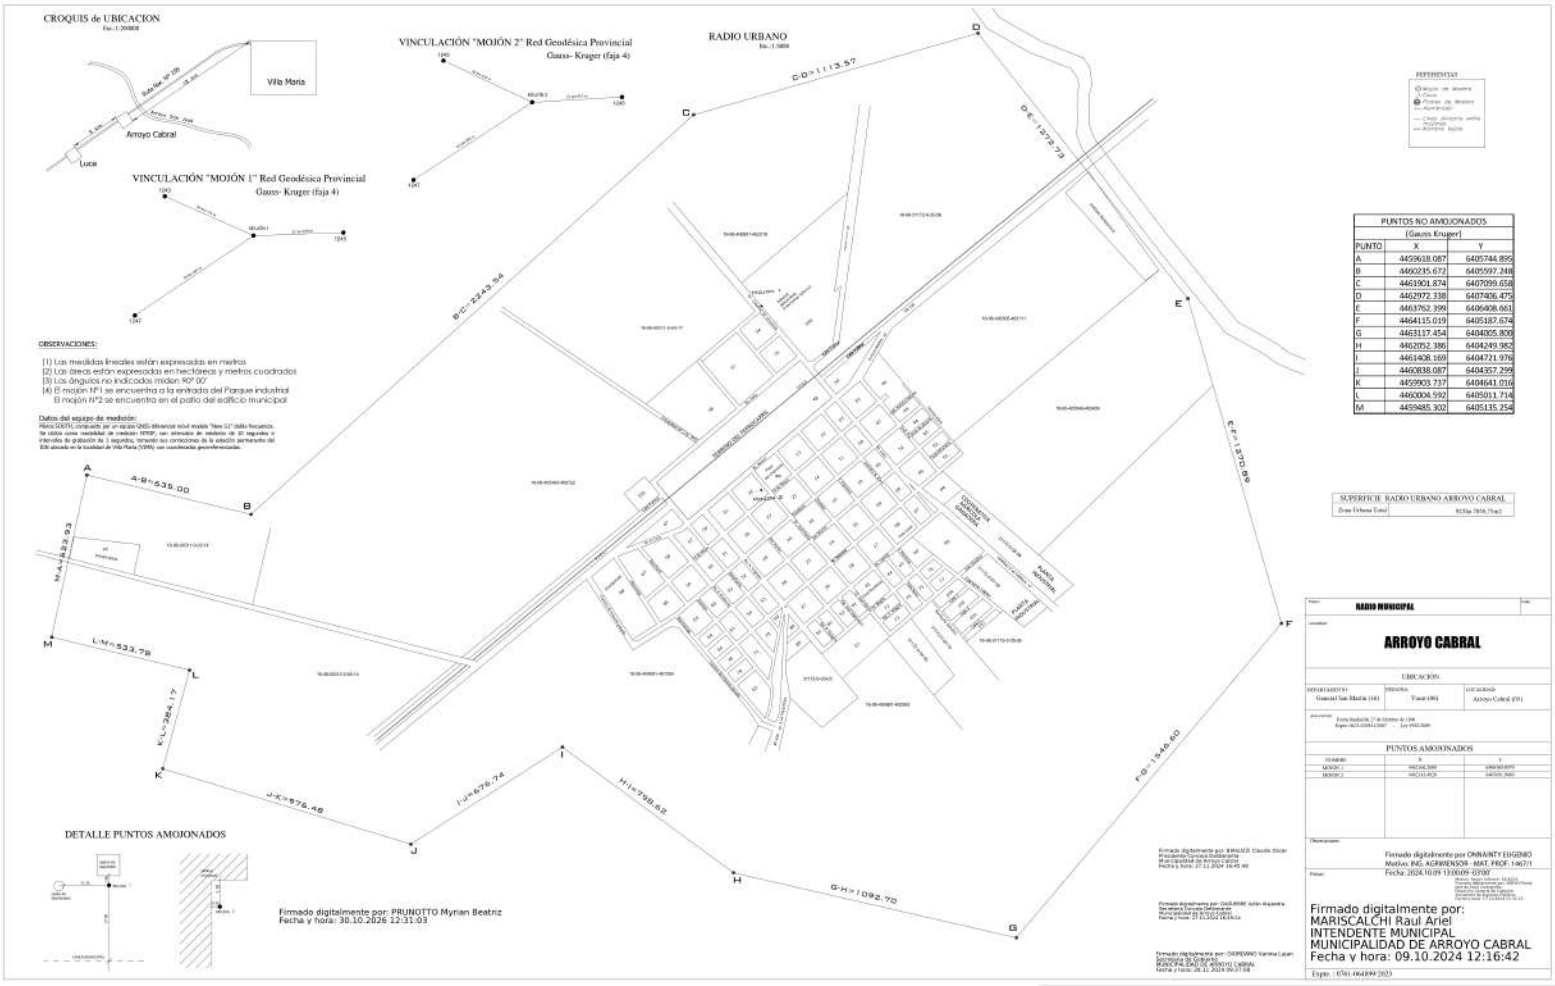

CROQUIS de UBICACION
Esc.: 1:200000
Villa Maria
Ruta Nac. Nº 158
Arroyo Cabral
Luca
VINCULACIÓN "MOJÓN 2" Red Geodésica Provincial
Gauss- Kruger (faja 4)
VINCULACIÓN "MOJÓN 1" Red Geodésica Provincial
Gauss- Kruger (faja 4)
RADIO URBANO
Esc.: 1:5000
D-D'=1113.57
D'-E=1279.73
B-C=2249.94
E-F=1870.89
F-G=1346.60
G-H=1092.70
H-I=798.62
I-J=676.74
J-K=976.48
K-L=284.17
L-M=533.78
M-A=823.93
A-B=635.00
OBSERVACIONES:
(1) Las medidas lineales están expresadas en metros.
(2) Las áreas están expresadas en hectáreas y metros cuadrados.
(3) Los ángulos no indicados miden 90° 00'
(4) El mojón Nº1 se encuentra a la entrada del Parque industrial
El mojón Nº2 se encuentra en el patio del edificio municipal
Datos del equipo de medición:
Marca SOKTH, compuesto por un equipo GNSS diferencial móvil modelo "New G1" doble frecuencia.
Se obtuvo como resolución de medición RTKP, con intervalo de medición de 30 segundos e intervalo de grabación de 1 segundo, tomando las correcciones de la estación permanente del IGN ubicada en la localidad de Villa María (VMAI) con coordenadas georreferenciadas.
DETALLE PUNTOS AMOJONADOS
Firmado digitalmente por: PRUNOTTO Myrian Beatriz
Fecha y hora: 30.10.2026 12:31:03
REFERENCIAS
PUNTOS NO AMOJONADOS
(Gauss Kruger)
PUNTO X Y
A 4459618.087 6405744.899
B 4460235.672 6405597.248
C 4461901.874 6407099.658
D 4462972.338 6407406.475
E 4463762.399 6406908.661
F 4464115.019 6405187.674
G 4463117.454 6404005.800
H 4462052.386 6404249.982
I 4461408.169 6404721.976
J 4460838.087 6404357.299
K 4459903.737 6404641.016
L 4460004.592 6405011.714
M 4459485.302 6405135.254
SUPERFICIE RADIO URBANO ARROYO CABRAL
Zona Urbana Total 915ha 7616.75m2
RADIO MUNICIPAL
ARROYO CABRAL
UBICACIÓN
DEPARTAMENTO: General San Martín (10)
PEDANÍA: Yucat (90)
LOCALIDAD: Arroyo Cabral (55)
PUNTOS AMOJONADOS
Observaciones:
Firmado digitalmente por DINNANTY EUGENIO
Motivo: ING. AGRIMENSOR - MAT. PROF. 1-6071
Fecha: 2024.10.09 13:00:09 -03'00'
Firmado digitalmente por:
MARISCALCHI Raul Ariel
INTENDENTE MUNICIPAL
MUNICIPALIDAD DE ARROYO CABRAL
Fecha y hora: 09.10.2024 12:16:42
Expte.: 0761-004899/2023