
RADIO MUNICIPAL

E 1:5.000

PLANILLA DE COORDENADAS
POLIGONO PRINCIPAL


Vértice	X	Y
1	6.529.648,25	4.516.566,66
2	6.529626,53	4.516.830,79
3	6.529.067,60	4.516.809,96
4	6.529.040,45	4.516.989,85
5	6.528.470,44	4.516.978,93
6	6.528.380,89	4.516.921,31
7	6.527.861,30	4.516.934,31
8	6.527.860,69	4.516.940,48
9	6.527.671,10	4.516.943,48
10	6.527.701,25	4.516.566,78
11	6.527.692,37	4.516.537,39
12	6.527.701,12	4.516.358,22
13	6.527.692,61	4.516.358,15
14	6.527.721,26	4.515.804,40
15	6.527.671,99	4.515.804,08
16	6.527.672,61	4.515.744,82
17	6.527.700,47	4.515.745,30
18	6.527.714,12	4.515.280,51
19	6.527.781,75	4.515.280,81
20	6.527.780,16	4.514.898,40
21	6.528.559,02	4.514.901,79
22	6.528.520,51	4.515.689,11
23	6.528.771,12	4.515.712,36
24	6.529.019,49	4.515.724,51
25	6.529.014,20	4.515.845,55
26	6.529.277,86	4.515.846,35
27	6.529.276,80	4.515.705,78
28	6.529.318,41	4.515.644,72
29	6.529.406,84	4.515.629,81
30	6.529.525,84	4.515.536,02
31	6.529.617,18	4.515.536,74
32	6.529.719,14	4.515.682,37
33	6.529.716,93	4.515.807,68
34	6.529.830,19	4.515.827,07
35	6.529.818,90	4.516.121,73
36	6.529.265,74	4.516.114,14
37	6.529.254,94	4.516.352,63
38	6.529.588,13	4.516.328,58
39	6.529.707,88	4.516.472,96
40	6.529.786,56	4.516.505,55
41	6.529.768,24	4.516.592,22

COORDENADAS GAUSS KRÜGGER

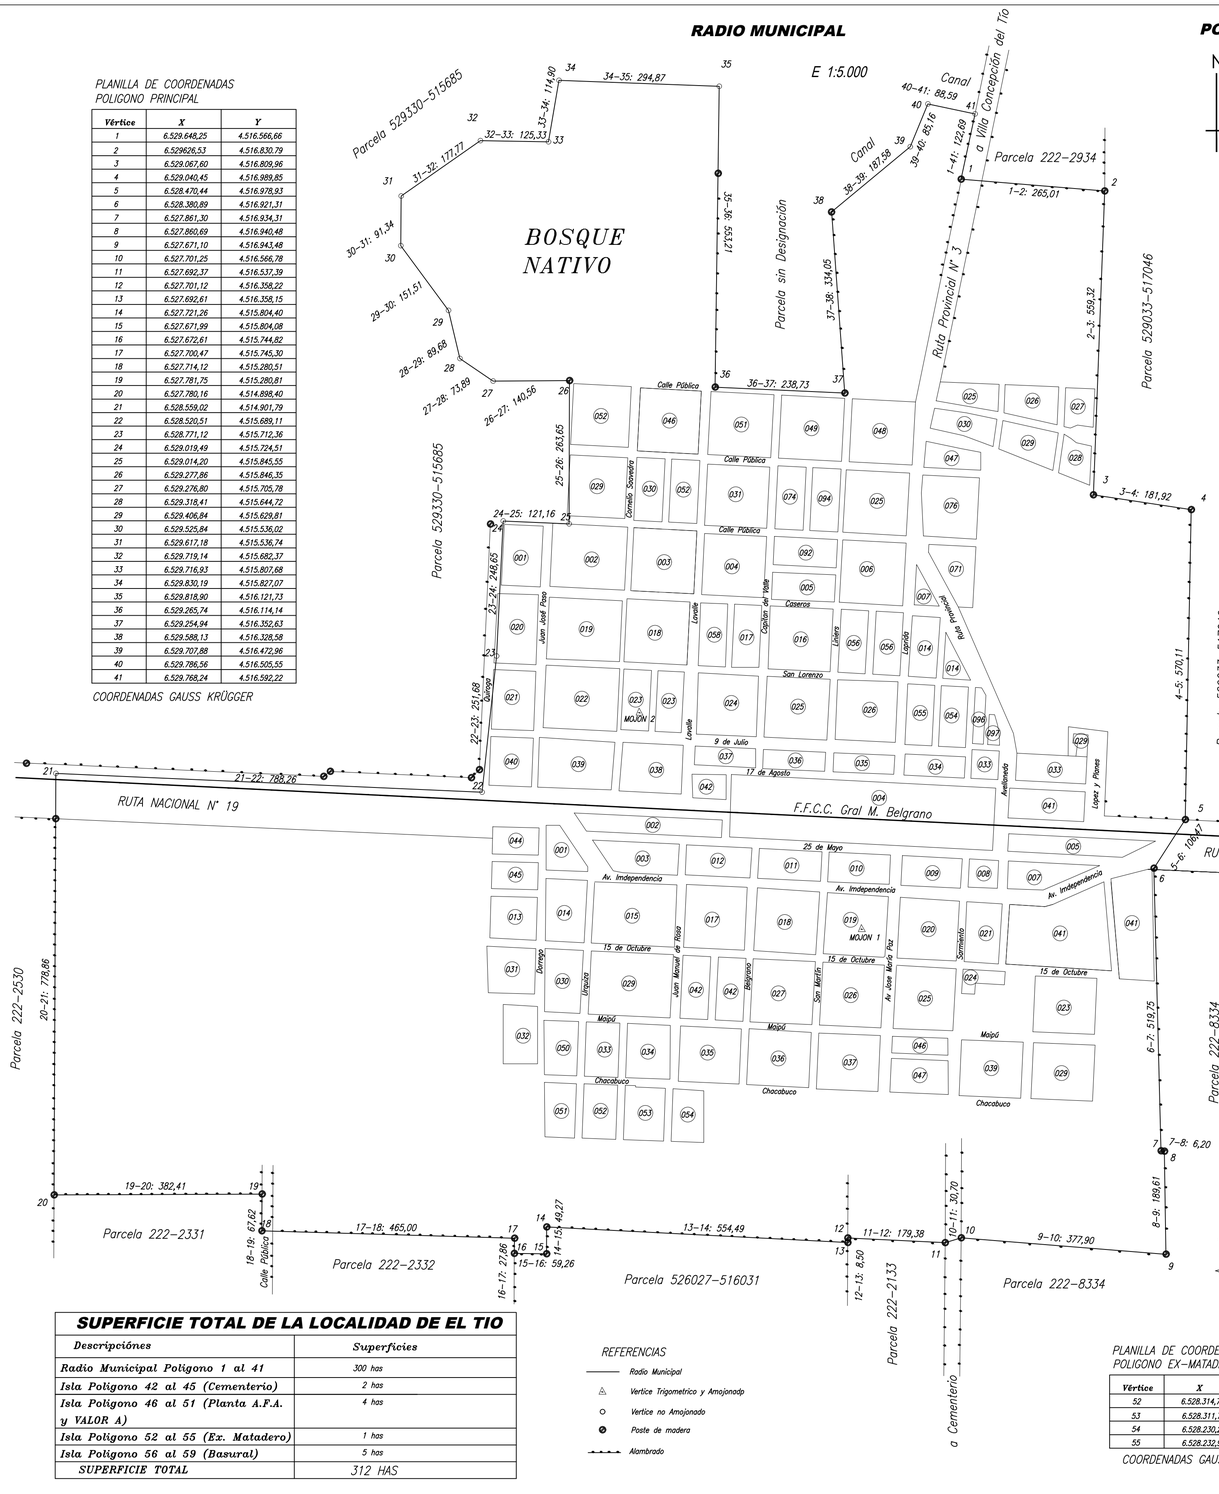

POLÍGONO CEMENTERIO

DETALLE 1
E 1:2.000

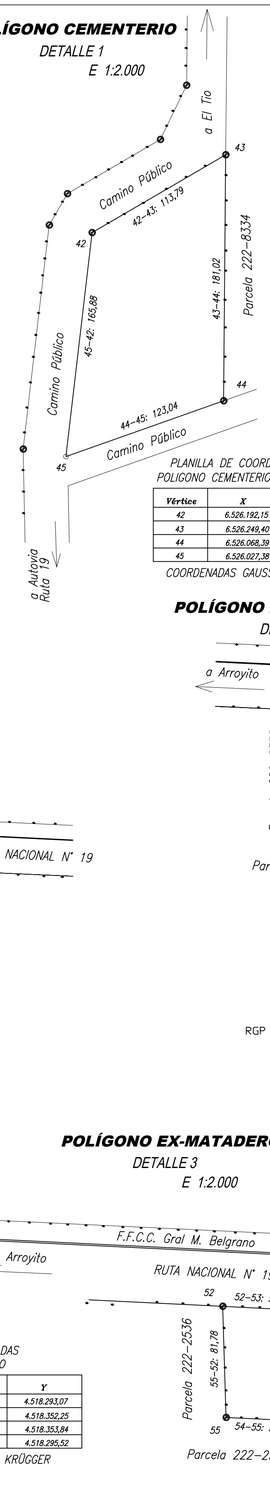

PLANILLA DE COORDENADAS
POLIGONO CEMENTERIO

Vértice	X	Y
42	6.526.192,15	4.516.454,00
43	6.526.249,40	4.516.552,35
44	6.526.068,39	4.516.550,82
45	6.526.027,38	4.516.434,81

COORDENADAS GAUSS KRÜGGER

POLÍGONO PLANTA A.F.A. y VALOR A

DETALLE 2 E 1:4.000


PLANILLA DE COORDENADAS
POLIGONO PLANTA A.F.A. Y VALOR A

Vértice	X	Y
46	6.528.353,23	4.517.490,82
47	6.528.341,82	4.517.733,10
48	6.528.217,92	4.517.732,44
49	6.528.225,43	4.517.573,84
50	6.528.160,57	4.517.575,33
51	6.528.159,58	4.517.495,36

COORDENADAS GAUSS KRÜGGER

CROQUIS de UBICACION

E 1:20.000

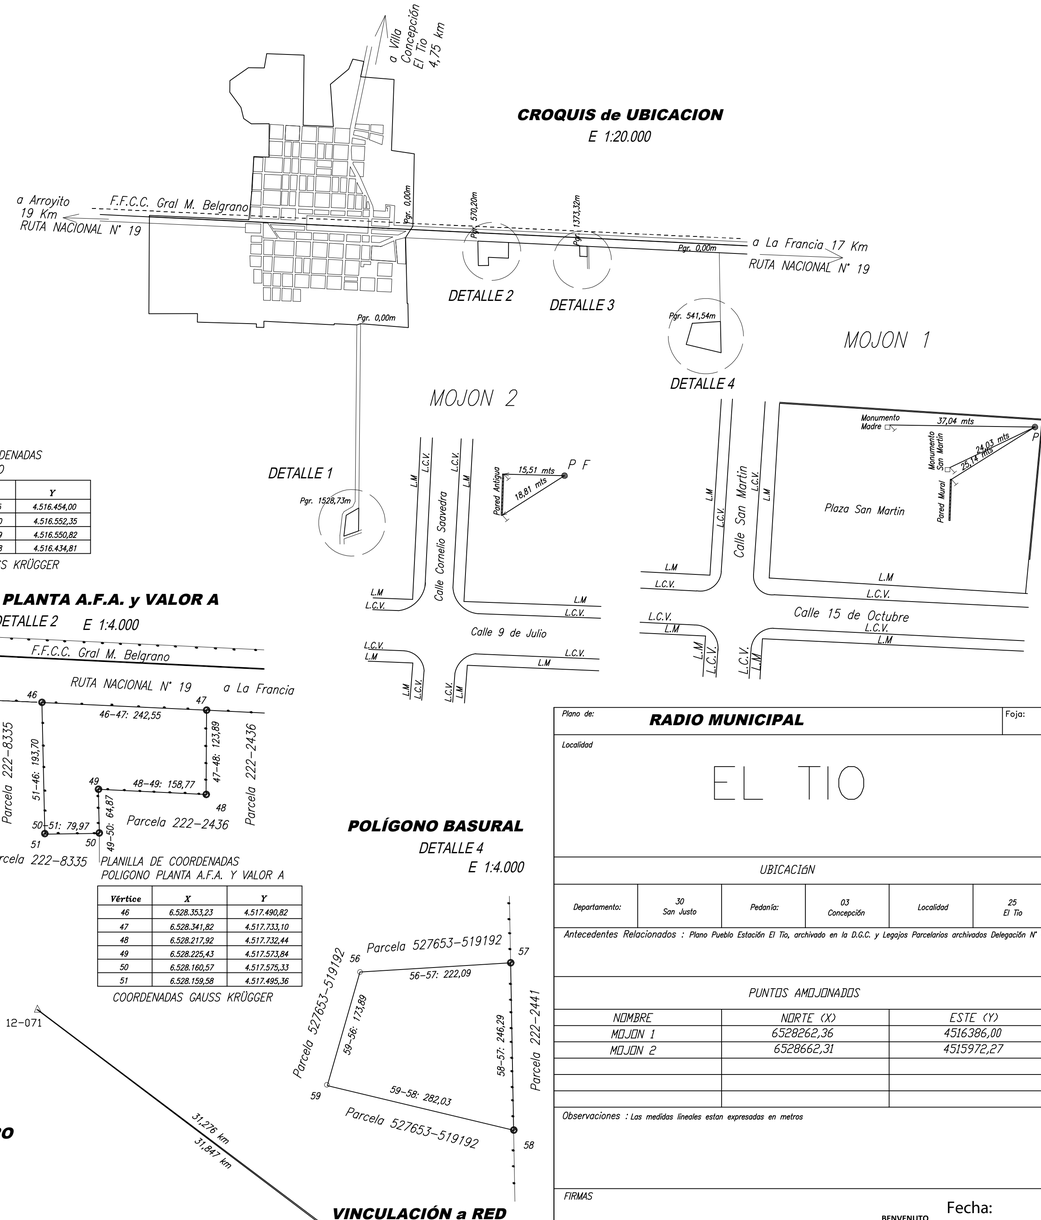

POLÍGONO BASURAL

DETALLE 4
E 1:4.000

PLANILLA DE COORDENADAS
POLIGONO PLANTA DE RESIDUOS

Vértice	X	Y
56	6.527.705,13	4.519.181,98
57	6.527.718,63	4.519.403,67
58	6.527.472,37	4.519.408,18
59	6.527.538,02	4.519.133,89

COORDENADAS GAUSS KRÜGGER

POLÍGONO EX-MATADERO

DETALLE 3
E 1:2.000

PLANILLA DE COORDENADAS
POLIGONO EX-MATADERO

Vértice	X	Y
52	6.528.314,73	4.518.293,07
53	6.528.311,71	4.518.352,25
54	6.528.230,24	4.518.353,84
55	6.528.232,98	4.518.295,52

COORDENADAS GAUSS KRÜGGER

VINCULACIÓN a RED GIODESICA

E s/e

SUPERFICIE TOTAL DE LA LOCALIDAD DE EL TIO

Descripciónes	Superficies
Radio Municipal Poligono 1 al 41	300 has
Isla Poligono 42 al 45 (Cementerio)	2 has
Isla Poligono 46 al 51 (Planta A.F.A. y VALOR A)	4 has
Isla Poligono 52 al 55 (Ex. Matadero)	1 has
Isla Poligono 56 al 59 (Basural)	5 has
SUPERFICIE TOTAL	312 HAS

REFERENCIAS

- Radio Municipal
- Vertice Trigometrico y Amojonadp
- Vertice no Amojonado
- Poste de madera
- Alambrado

Plano de: **RADIO MUNICIPAL** Foja:

Localidad

EL TIO

UBICACIÓN

Departamento:	30 San Justo	Pedanía:	03 Concepción	Localidad	25 El Tío

Antecedentes Relacionados : Plano Pueblo Estación El Tio, archivado en la D.G.C. y Legajos Parcelarios archivados Delegación N° 7

PUNTOS AMOJONADOS

NOMBRE	NORTE (X)	ESTE (Y)
MOJON 1	6528262,36	4516386,00
MOJON 2	6528662,31	4515972,27

Observaciones : Las medidas lineales estan expresadas en metros

FIRMAS

BENVENUTO JOSE LUIS
Ingeniero Civil
MP. 3903-X
Profesional

Fecha: 2025.12.1 6 09:18:32 -03'00'

TITULAR

Motivo: Según Informe 02/2026
Firmado digitalmente por: BRAVO Paola
Jefa de Area Cartografía
Dirección General de Catastro
Secretaría de Ingresos Públicos
Fecha y hora: 30.01.2026 13:05:29

Exp. Prov: 0423-075938/2025

Fecha de Visación: